

Утверждена:

(наименование документа об утверждении, включая наименование

органа государственной власти или органов местного самоуправления,


принимающих решение об утверждении схемы или подписавших
соглашение о перераспределении земельных участков)

от _____ № _____

Схема расположения земельного участка или земельных участков на кадастровом плане территории

Условный номер земельного участка		:3У1	
Площадь земельного участка, кв.м.		1500,00	
Обозначение характерных точек границ	Координаты, м		
	X	Y	
1	334826.04	1436940.96	
2	334826.49	1436971.06	
3	334772.67	1436985.99	
4	334770.21	1436968.10	
5	334814.42	1436941.09	
1	334826.04	1436940.96	

МСК-66, зона 1

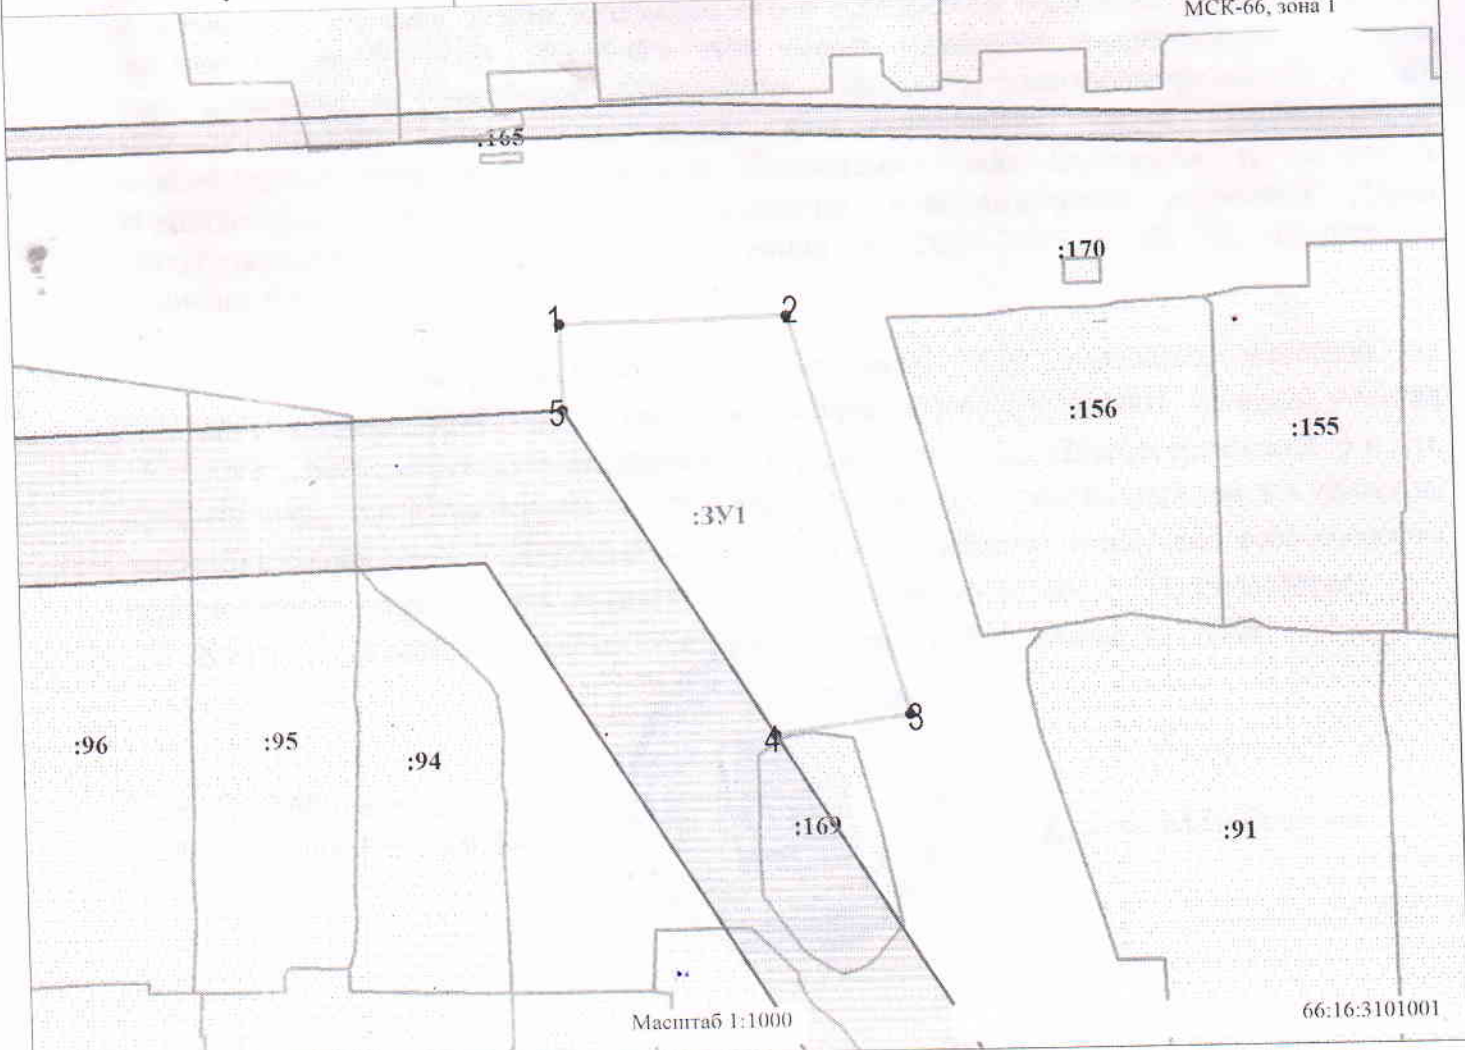

Масштаб 1:1000

66:01:0100101

Условные обозначения

Границы образуемого(ых) земельного(ых) участка(ов)

1⁺ Обозначение характерных точек

66:01:0100101 Кадастровый номер кадастрового квартала

:7 Кадастровый номер земельного участка

:3У1 Условный номер(а) образуемого(ых) земельного(ых) участка(ов)

Границы исходного(ых) земельного(ых) участка(ов)

н. Красноармейск
ул. Строителей 4 2А