

Утверждена:

Постановлением

(наименование документа об утверждении, включая наименование)

Главы Нижнесергинского городского поселения

органа государственной власти или органов местного самоуправления,

принимающих решение об утверждении схемы или подписавших
соглашение о перераспределении земельных участков)

от 28.07.18 № 49/4

Схема расположения земельного участка или земельных участков на кадастровом плане территории

Условный номер земельного участка

Площадь земельного участка, кв.м

2500,00

Обозначение характерных точек границ

Координаты, м

X

Y

1

342000.58

1437490.82

2

342044.53

1437490.23

3

342044.22

1437547.04

4

342000.09

1437547.57


1

342000.58

1437490.82

МСК-66, зона I

66:16:2801003

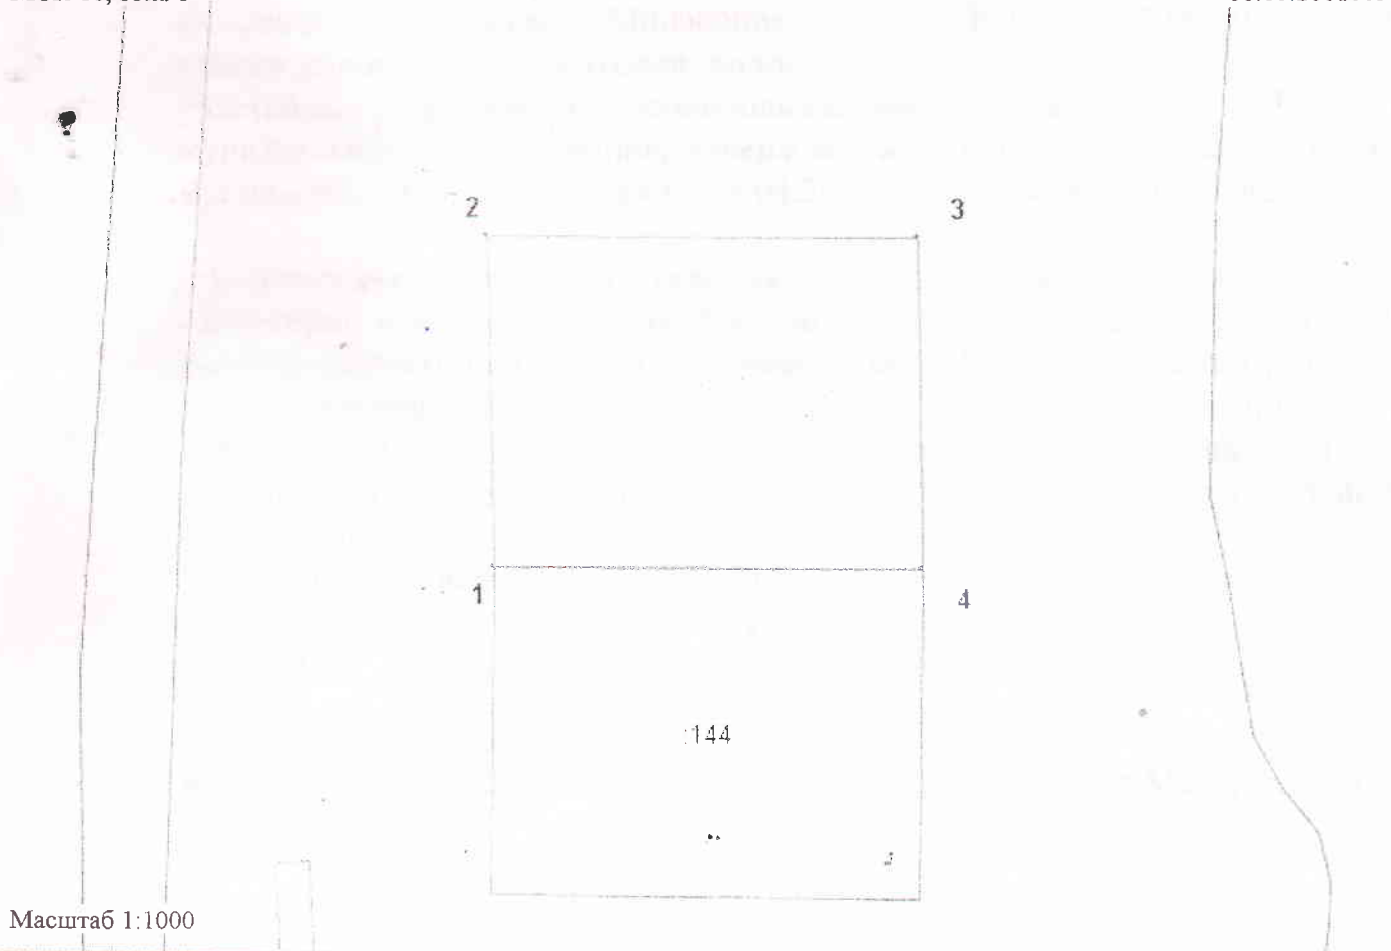

Масштаб 1:1000

Условные обозначения:



Границы образуемого земельного участка



Границы учтенных земельных участков

:118

Кадастровый номер земельного участка



Обозначение характерных точек

С. Андаш, ул. Тракторная ДБ.