

Утверждена:

Постановлением

(наименование документа об утверждении, включая наименование)

Главы Нижнесергинского городского поселения

органа государственной власти или органов местного самоуправления,

принимающих решение об утверждении схемы или подписавших
соглашение о перераспределении земельных участков)

от _____ № _____

Схема расположения земельного участка или земельных участков на кадастровом плане территории

Условный номер земельного участка

:3У1

Площадь земельного участка, кв.м.

1267,00

Обозначение характерных точек границ

Координаты, м

X

Y

1

348061.24

1448810.81

2

348056.79

1448816.74

3

348037.88

1448802.95

4

348027.19

1448817.89

5

347989.71

1448791.40

6

348012.87

1448774.96


1

348061.24

1448810.81

МСК-66, зона 1

66:16:2701002

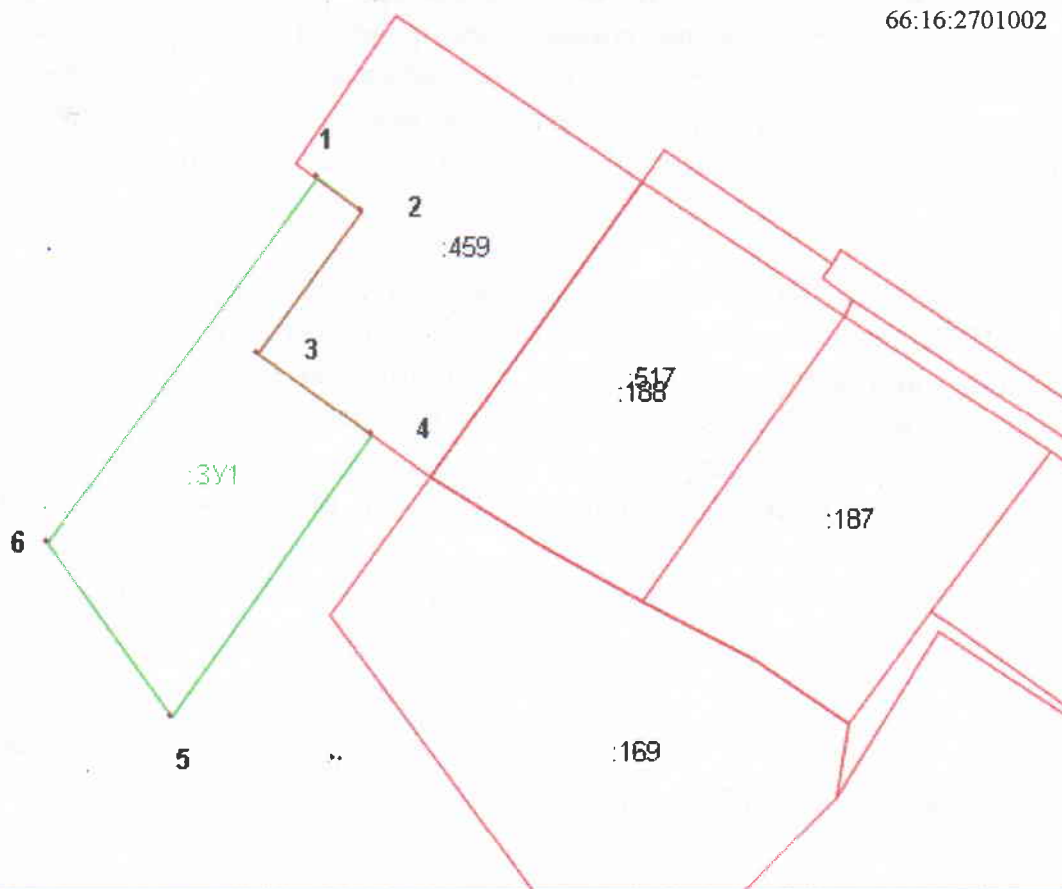

Масштаб 1:1000

Условные обозначения:



Границы образуемого земельного участка

Условный номер образуемого земельного участка



Границы учтенных земельных участков

:34

Кадастровый номер земельного участка



Обозначение характерных точек

с. Архангелово ул. Рассветная, 14.