

Утверждена:

(наименование документа об утверждении, включая наименование)

органа государственной власти или органов местного самоуправления,

принимающих решение об утверждении схемы или подписавших
соглашение о перераспределении земельных участков)

от _____ № _____

Схема расположения земельного участка или земельных участков на кадастровом плане территории

Условный номер земельного участка


:3У1

Площадь земельного участка, кв.м.

1500,00

Обозначение характерных точек границ	Координаты, м	
	X	Y
1	345997.08	1443662.00
2	345967.04	1443650.00
3	345986.79	1443600.36
4	346013.82	1443611.53
5	346009.80	1443620.50
6	345994.74	1443634.89
7	345999.97	1443638.30
8	346002.32	1443645.37
1	345997.08	1443662.00

МСК-66, зона 1

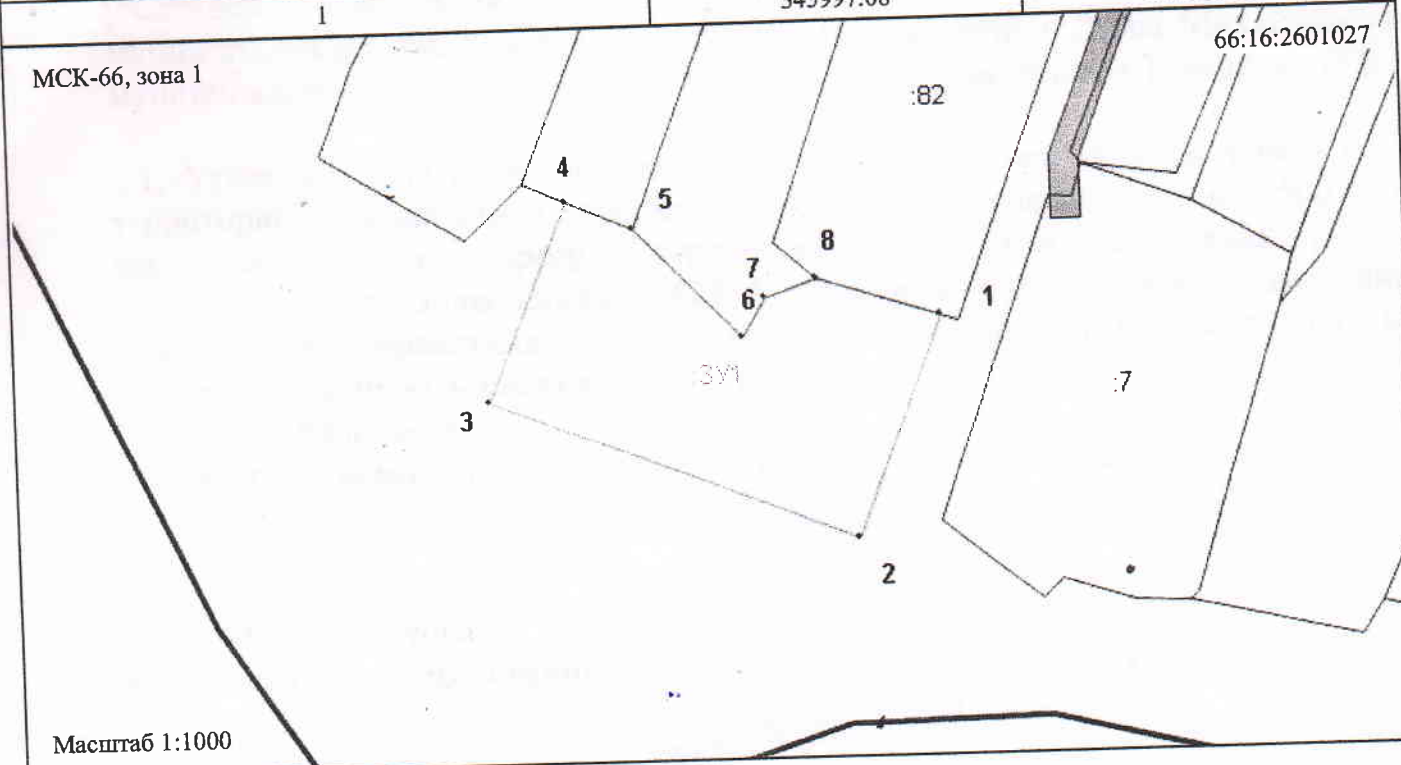

Масштаб 1:1000

Условные обозначения:



Границы образуемого земельного участка



Граница кадастрового квартала



Обозначение характерных точек



Условный номер образуемого земельного участка

Границы учтенных земельных участков

66:16:2601027

Кадастровый номер кадастрового квартала

:7

Кадастровый номер земельного участка

П. МИХАЙЛОВСКИЙ ул. ОРАЖЕННИКОВСКАЯ 120А.