

Утверждена:

(наименование документа об утверждении, включая наименование)

органа государственной власти или органов местного самоуправления,

принимающих решение об утверждении схемы или подписавших
соглашение о перераспределении земельных участков)


от 18.10.18 № 612

Схема расположения земельного участка или земельных участков на кадастровом плане территории

Условный номер земельного участка		
Площадь земельного участка, кв.м.	1499,00	
Обозначение характерных точек границ	Координаты, м	
	X	Y
1	335144.42	1433876.78
2	335155.77	1433855.46
3	335101.71	1433825.27
4	335090.26	1433846.65
1	335144.42	1433876.78

МСК-66, зона 1

66:16:3001002

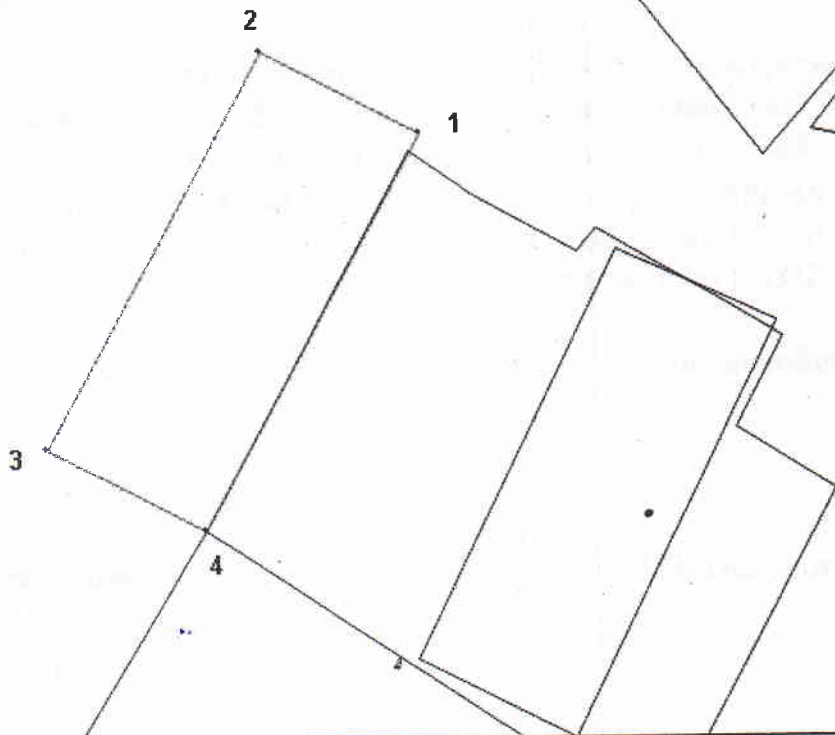

Масштаб 1:1000

Условные обозначения:



Границы образуемого земельного участка



Границы учтенных земельных участков

:4

Кадастровый номер земельного участка



Обозначение характерных точек

д. Перепряжка
ул. Молодежная, 5А.