

Утверждена:

(наименование документа об утверждении, включая наименование)

органа государственной власти или органов местного самоуправления,

принимающих решение об утверждении схемы или подписавших
соглашение о перераспределении земельных участков)

от 17.10.18 № 610

Схема расположения земельного участка или земельных участков на кадастровом плане территории

Условный номер земельного участка

-

Площадь земельного участка, кв.м.

1500,00

Обозначение характерных точек границ

Координаты, м

X

Y

1

346284.50

1435627.60

2

346305.02

1435666.93

3

346271.22

1435674.35

4

346249.62

1435635.99


1

346284.50

1435627.60

МСК-66, зона 1

66:16:2501001

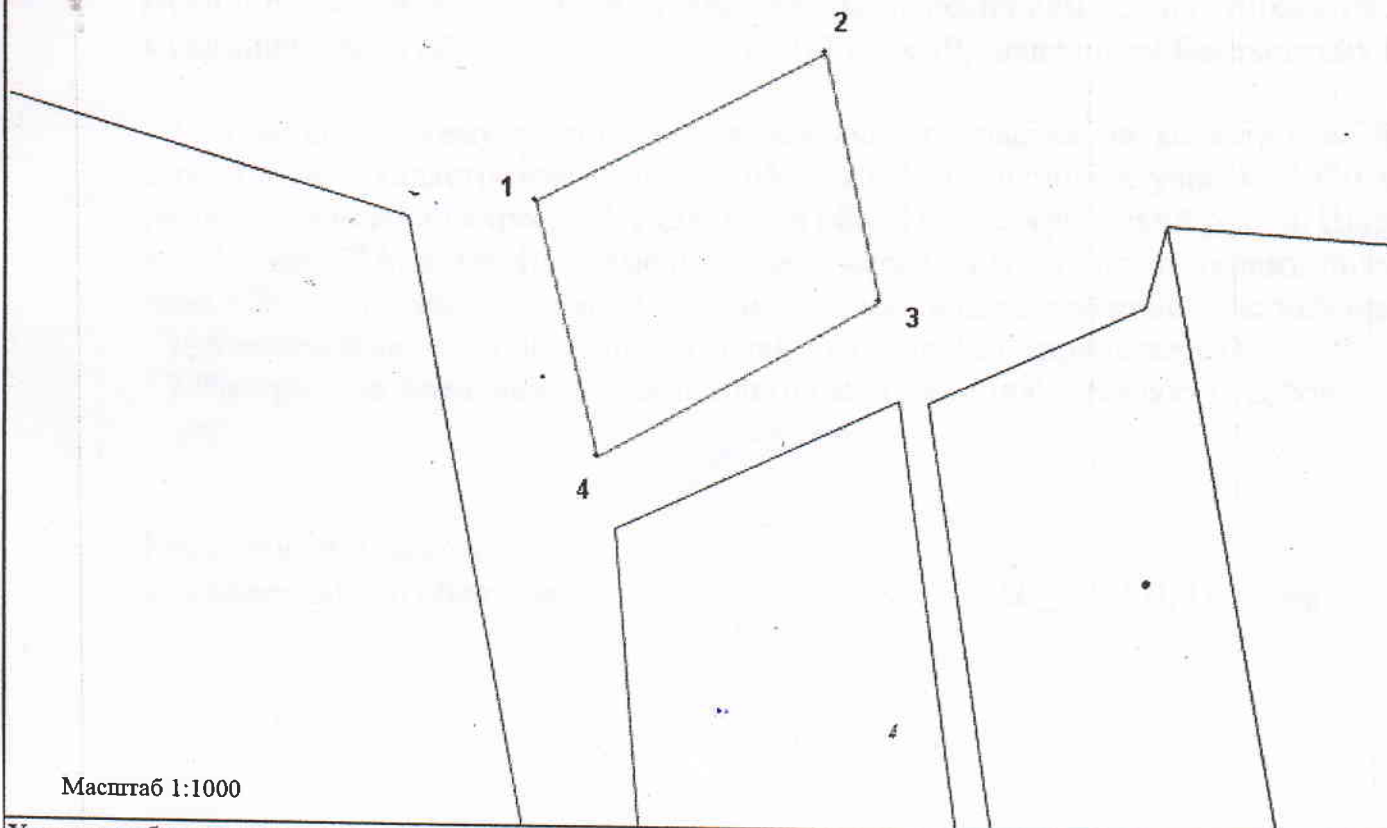

Масштаб 1:1000

Условные обозначения:



Границы образуемого земельного участка



Границы учтенных земельных участков

:269

Кадастровый номер земельного участка

1

Обозначение характерных точек

Д. ШАРАМА
ул. Лесная, 22А.