

Утверждена:

(наименование документа об утверждении, включая наименование)

органа государственной власти или органов местного самоуправления,

принимающих решение об утверждении схемы или подписавших
соглашение о перераспределении земельных участков)


от _____ № _____

Схема расположения земельного участка или земельных участков на кадастровом плане территории

Условный номер земельного участка		
Площадь земельного участка, кв.м.	1500,00	
Обозначение характерных точек границ	Координаты, м	
	X	Y
1	343383.79	1450208.89
2	343387.42	1450224.85
3	343318.23	1450236.82
4	343307.32	1450211.59
5	343359.12	1450211.17
1	343383.79	1450208.89

МСК-66, зона 1

66:16:2901001

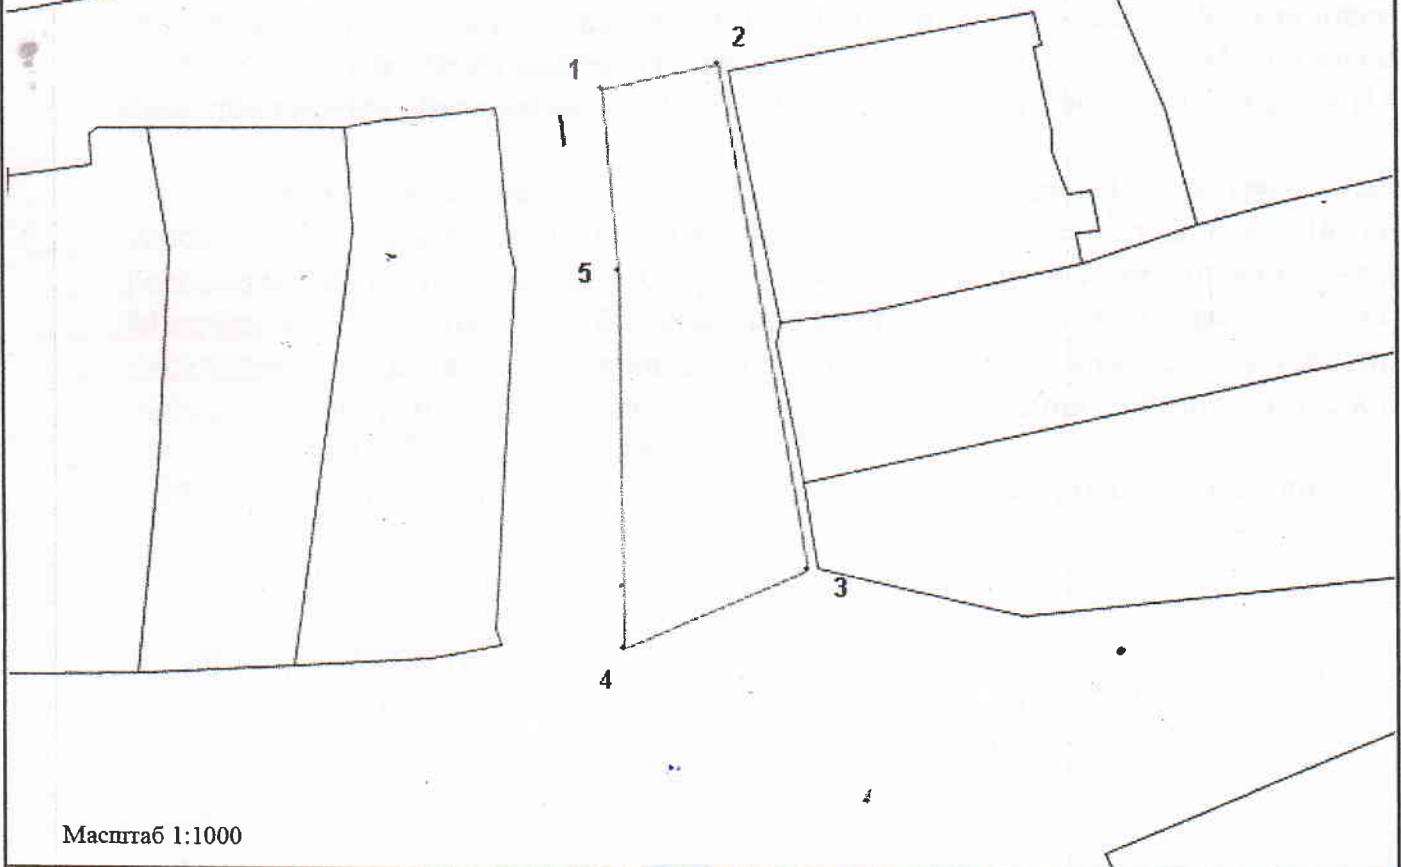


Масштаб 1:1000

Условные обозначения:



Границы образуемого земельного участка

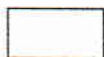

Границы учтенных земельных участков

3

Кадастровый номер земельного участка



Обозначение характерных точек

П. МИХАЙЛОВСК
УП. ЖЕЛЕЗНОДОРОЖНАЯ, 16.