



Администрация Михайловского муниципального образования
РАСПОРЯЖЕНИЕ

От 31.03.2021 года

№ 96/1

г. Михайловск

**Об утверждении схемы расположения земельного участка по адресу:
Свердловская область, Нижнесергинский район, с. Аракаево, ул.
Набережная, д. 2 Б**

В соответствии с Земельным кодексом российской Федерации от 25.10.2001 года №136-ФЗ, Федеральным законом «О введении в действие Земельного кодекса Российской Федерации, Федеральным законом «О внесении изменений в Земельный кодекс российской Федерации, Федеральным законом «О государственной регистрации прав на недвижимое имущество и сделок с ними» и признанием утратившими силу отдельных положений законодательных актов Российской Федерации», Федеральным законом от 06.10.2003г. №131-ФЗ «Об общих принципах организации местного самоуправления в Российской Федерации». Приказом Минэкономразвития РФ от 01.09.2014г. №540 «Об утверждении классификаторов видов разрешенного использования земельных участков», Правилами землепользования и застройки Михайловского муниципального образования, утвержденными решением Думы Михайловского муниципального образования от 26.04.2017 г. № 30,

1. Утвердить схему расположения земельного или земельных участков на кадастровом плане территории в кадастровом квартале 66:16:2701001, площадь участка 1103 кв.м., расположенного по адресу: Свердловская обл., Нижнесергинский р-н, с. Аракаево, ул. Набережная, д. 2 Б, категория земель – земли населенных пунктов, территориальная зона – Ж-1 (зона жилых домов усадебного типа), вид разрешенного использования – для индивидуального жилищного строительства (код 2.1), (прилагается).

2. Контроль за исполнением настоящего распоряжения оставляю за собой.

Глава Михайловского
муниципального образования





М.В.Петухов

от 29.03.2021 № 96/1

**Схема расположения земельного участка или земельных участков на
кадастровом плане территории**

Условный номер земельного участка: 66:16:2701001:3У1		
Площадь земельного участка 1103 кв.м.		
Обозначение характерных точек границ	Координаты, м, МСК-66, Зона I	
	X	Y
1	347199.85	1448087.81
2	347197.92	1448129.57
3	347195.81	1448128.84
4	347162.65	1448117.27
5	347167.03	1448104.66
6	347192.92	1448080.12
1	347199.85	1448087.81

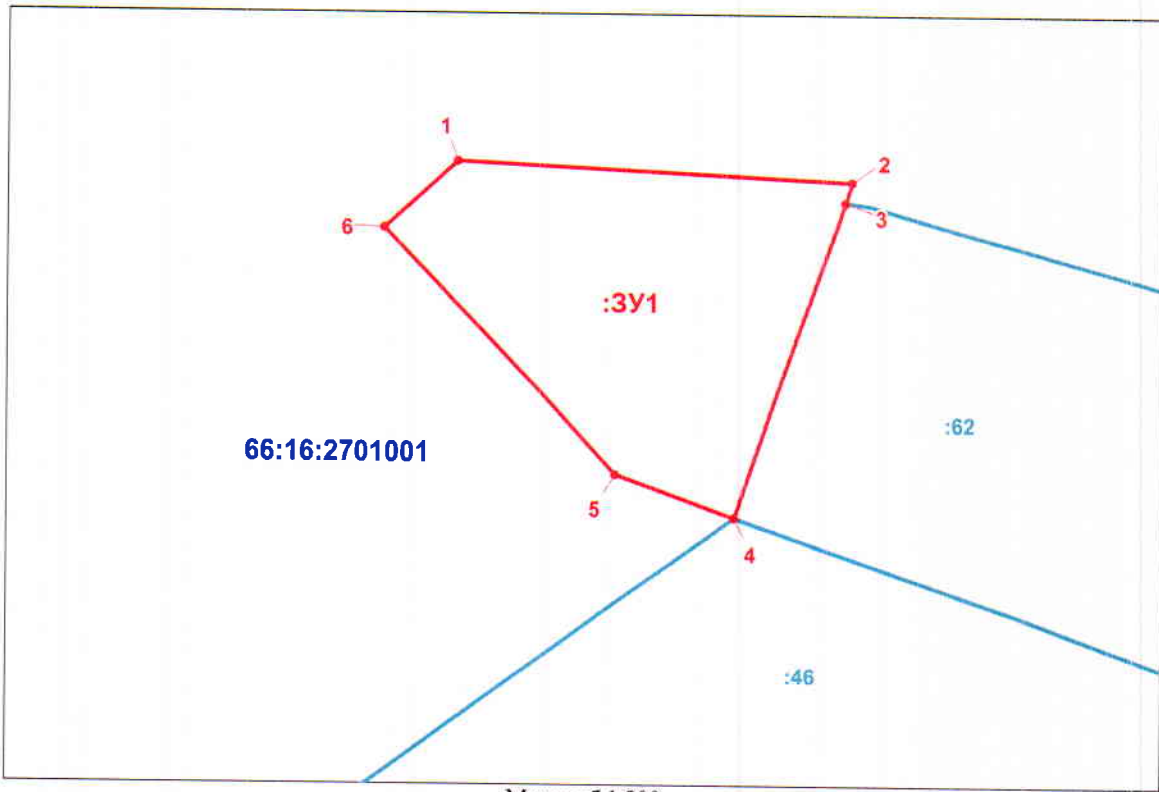

Масштаб 1:800

Условные обозначения:

66:16:2701001

66:16:2701001:3Y1

:62

Abstract

Age Group	Percentage
18-24	10%
25-34	35%
35-44	25%
45-54	15%
55-64	10%
65-74	5%
75-84	2%
85+	1%


Figure 1 illustrates the experimental design. The process begins with the 'Preparation of the stimulus' phase, which involves a 'Stimulus' box. This is followed by the 'Presentation of the stimulus' phase, also involving a 'Stimulus' box. The 'Response' phase involves a 'Response' box, and the 'Feedback' phase involves a 'Feedback' box. The 'Stimulus' box in the 'Presentation of the stimulus' phase is connected to the 'Response' box, which is then connected to the 'Feedback' box. The 'Preparation of the stimulus' box is connected to the 'Presentation of the stimulus' box.

 $1, 2, \dots, n$

Ж-1

- Кадастровый номер кадастрового квартала
- Обозначение образуемого земельного участка
- Обозначение номера ранее учтенного земельного участка
- Граница ранее учтённых земельных участков
- Граница образуемого земельного участка
- Граница кадастрового квартала
- Красная линия
- Надпись характерных точек границы земельного участка
- Характерная точка границы земельного участка
- Градостроительная зона (Зона жилых домов усадебного типа)
- Зона с особыми условиями использования территории
- Объект капитального строительства