





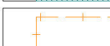

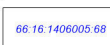




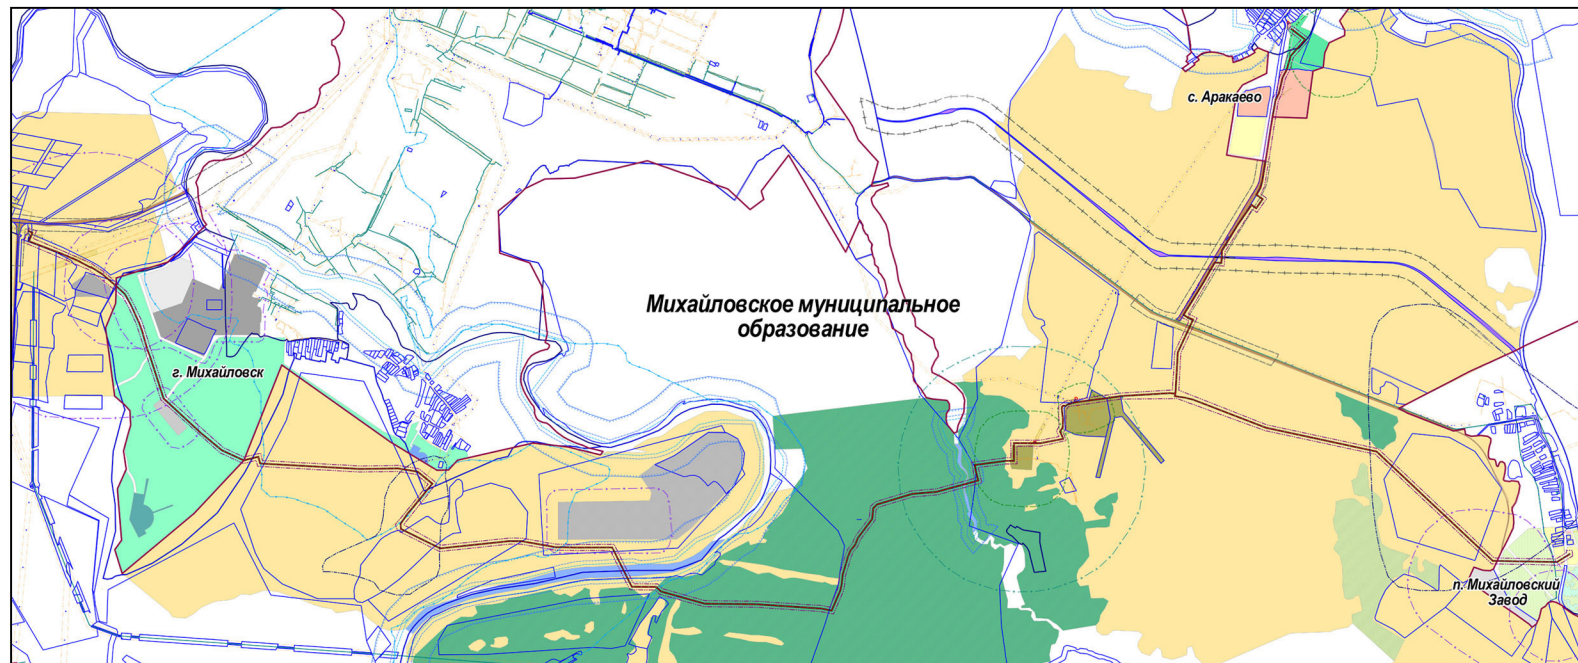


### Обзорная схема расположения проектируемого газопровода



### Условные обозначения









- |   |   |
|---|---|
|  | Граница территории, в отношении которой осуществляется подготовка проекта               |
| <i>Сведения из Единого государственного реестра недвижимости</i>                    |   |
|  | Граница населенного пункта  |
|  | Граница кадастрового квартала   |
|  | Земельный участок, сведения о котором содержатся в ЕГРН                                 |
|  | Здание, сооружение, сведения о котором содержатся в ЕГРН                                |
|  | Зоны с особыми условиями использования территории, сведения о которых содержатся в ЕГРН |
|  | Номер кадастрового квартала   |
|  | Кадастровый номер земельного участка  |

## Проектные решения

 

- |   |   |
|---|---|
|  | Зона планируемого размещения линейного объекта (сеть газоснабжения)                     |
|  | Характерная точка границы зоны планируемого размещения линейного объекта                |
|  | Проектируемый газопровод высокого давления  |
|  | Пикетаж проектируемого газопровода  |
|  | Охранная зона, подлежащая установлению в связи с размещением проектируемого газопровода |

### Функциональные зоны

Территории земель населенных пунктов

- |   |                                       |
|---|---------------------------------------|
|  | Зона городских лесов, лесопарков      |
|  | Производственная зона IV класса       |
|  | Зона сельскохозяйственного назначения |
|  | Озеленение общего пользования         |
|  | Общественно-деловая зона              |
|  | Озеленение санитарно-защитной зоны    |
|  | Зона жилых домов усадебного типа      |
|  | Зона улично-дорожной сети             |













Земли сельскохозяйственного назначения

-  Сельскохозяйственные угодья
-  Земли сельскохозяйственного предприятия








Земли водного фонда

- Земли, занятые водными объектами
- Границы земель лесного фонда
- Защитные леса
- Эксплуатационные леса


*Зоны с особыми условиями использования территории*

- |   |   |
|---|---|
|  | Охранная зона объектов инженерной инфраструктуры          |
|  | Охранная зона трансформаторной подстанции                 |
|  | Водоохранная зона   |
|  | Прибрежная защитная полоса                                |
|  | Береговая полоса  |
|  | Зона затопления паводком 1 % обеспеченности               |
|  | Зона санитарной охраны источников питьевого водоснабжения |
|  | Граница придорожной полосы автомобильной дороги           |
|  | Санитарный разрыв от железнодорожных путей                |
|  | Санитарно-защитная зона существующая                      |
|  | Санитарно-защитная зона планируемая                       |
|  | Санитарно-защитная зона ликвидируемая                     |

Земли промышленности, энергетики, транспорта, связи, радиовещания, телевидения, информатики, земли для обеспечения космической деятельности, земли обороны, безопасности и земли иного специального назначения

- |   |   |
|---|---|
|  | Зона промышленности                         |
|  | Зона промышленности (планируемая)           |
|  | Железнодорожный транспорт                   |
|  | Автомобильный транспорт                     |
| <b>Улично-дорожная сеть</b>   |   |
|  | Проезжая часть с асфальтовым типом покрытия |
|  | Проезжая часть со щебеночным типом покрытия |
|  | Железнодорожный путь                        |

Примечание: Границ зон планируемого размещения линейных объектов, подлежащих реконструкции в связи с изменением их местоположения - проектом не предусмотрено. Ведомость координат характерных точек границы зоны планируемого размещения линейного объекта представлена в текстовой части проекта (Том 1).

					ППТ-9-05-2020			
					Проект планировки и проект межевания территории для размещения линейного объекта «Газопровод д. Шарамы - с. Аракаево - ст. Михайловский Завод» Свердловской области			
Изм.	Кол.уч	Фамилия	Подпись	Дата	Проект планировки территории Основная часть	Стадия	Лист	Листов
Разработал	Савина Е. В.		05.20				9	14
					Чертеж границ зон планируемого размещения линейного объекта М 1:2000	ООО "ЛогикА"		