


### Схема расположения границ публичного сервитута

Местоположение: 623080, Свердловская обл, Нижнесергинский р-н, г. Михайловск		
Цель установления публичного сервитута: размещение инженерного сооружения ВЛ-0,4 кВ от ТП-3054 (Электроснабжение жилого дома Матвеева И.В., находящегося по адресу: Свердловская обл., Нижнесергинский р-он, г. Михайловск, ул. Орджоникидзе, 1)		
Номер кадастрового квартала: 66:16:2601030		
Кадастровый номер земельного участка:		
Общая площадь публичного сервитута: 422 м <sup>2</sup>		
Система координат: МСК-66, зона 1		
Обозначение характерных точек границ	Координаты, м	
	X	Y
1	2	3
1	345165.50	1444649.82
2	345145.87	1444634.21
3	345145.41	1444634.26
4	345126.46	1444618.80
5	345098.39	1444637.44
6	345094.69	1444652.55
7	345093.50	1444657.41
8	345089.62	1444656.45
9	345090.81	1444651.59
10	345094.87	1444634.98
11	345126.70	1444613.84
12	345147.74	1444631.00
13	345167.62	1444647.24
1	345165.50	1444649.82

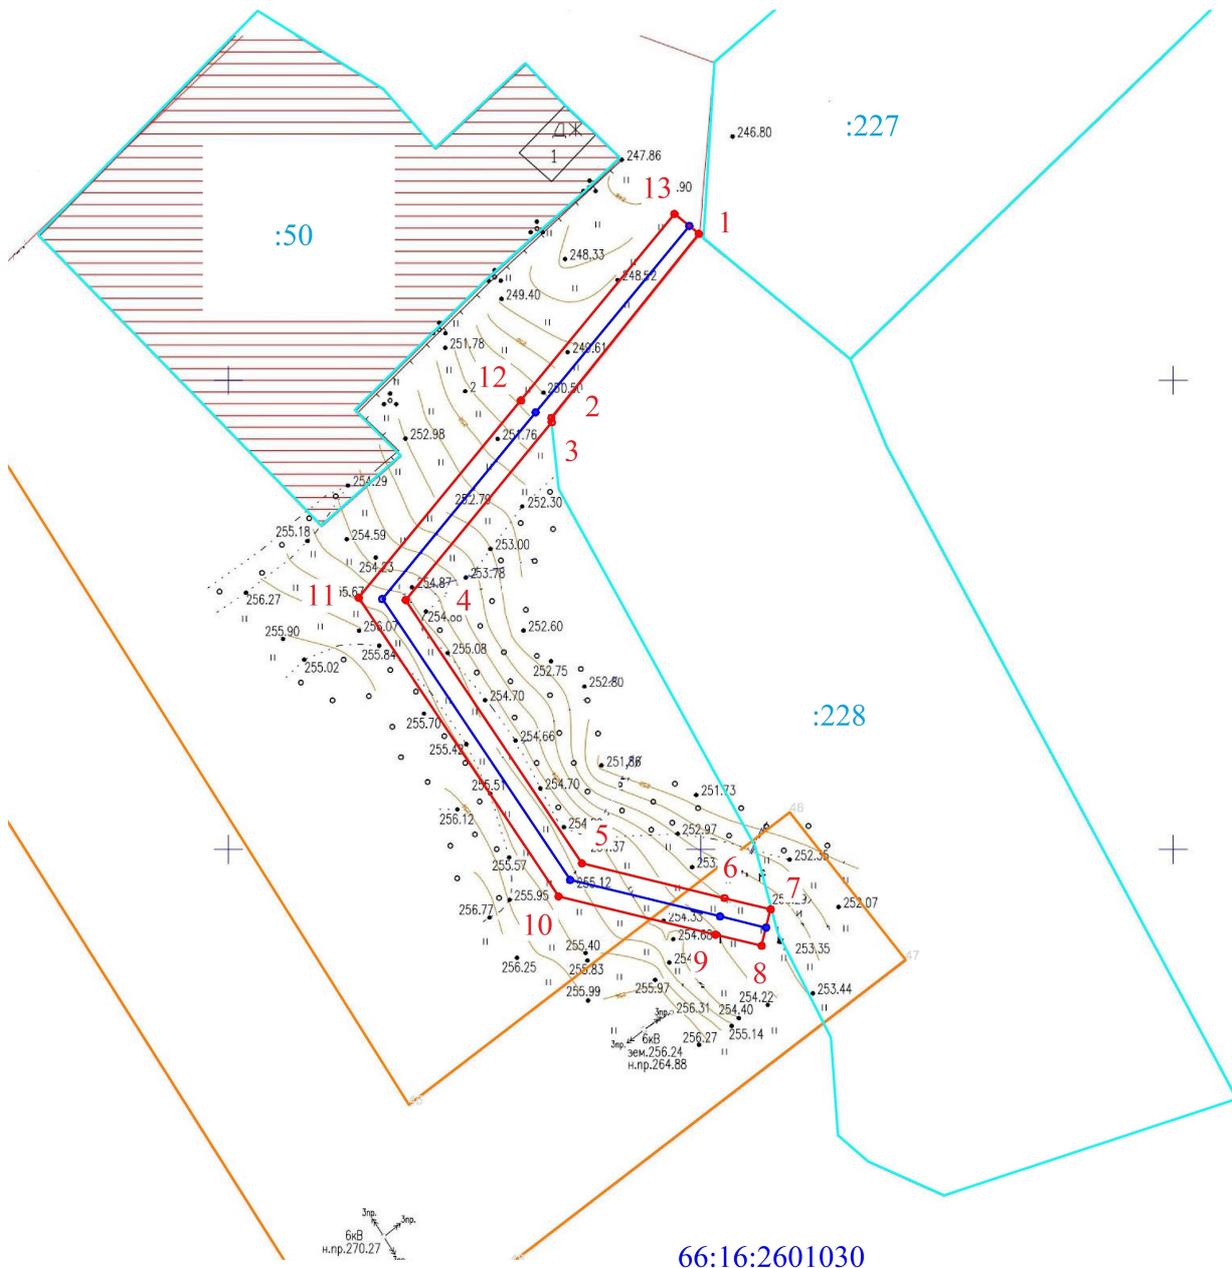

**Условные обозначения:**

- 66:20:0104001** Надпись номера кадастрового квартала
- Граница кадастрового квартала
- Границы земельных участков, включенные в ГКН
- Граница публичного сервитута
- Надпись кадастрового номера земельного участка

Масштаб 1:500