


Схема расположения границ публичного сервитута

Местоположение: 623087, Свердловская обл, Нижнесергинский р-н, Аракаево с		
Цель установления публичного сервитута: размещение инженерного сооружения Реконструкция ВЛ 0,4 кВ Гагарина левая сторона (ТП-3021) (Электроснабжение жилого дома Обыденникова В.Н., находящегося по адресу: Свердловская обл, Нижнесергинский р-н, с. Аракаево, ул. Молодежная, 13)		
Номер кадастрового квартала: 66:16:2701001		
Кадастровый номер земельного участка: 66:16:2701001:66 (34 м ²)		
Общая площадь публичного сервитута: 706 м ²		
Система координат: МСК-66, зона 1		
Обозначение характерных точек границ	Координаты, м	
	X	Y
1	2	3
1	346866.74	1448175.14
2	346858.38	1448169.56
3	346846.23	1448162.99
4	346822.82	1448149.76
5	346790.42	1448129.89
6	346770.98	1448118.38
7	346737.07	1448098.65
8	346739.11	1448095.21
9	346764.99	1448110.62
10	346790.65	1448125.89
11	346824.88	1448146.34
12	346852.88	1448163.27
13	346867.74	1448172.12
14	346899.09	1448191.45
15	346920.62	1448204.17
16	346918.58	1448207.61
17	346904.66	1448197.45
18	346893.35	1448190.39
19	346880.51	1448183.32
1	346866.74	1448175.14

66:16:2701001

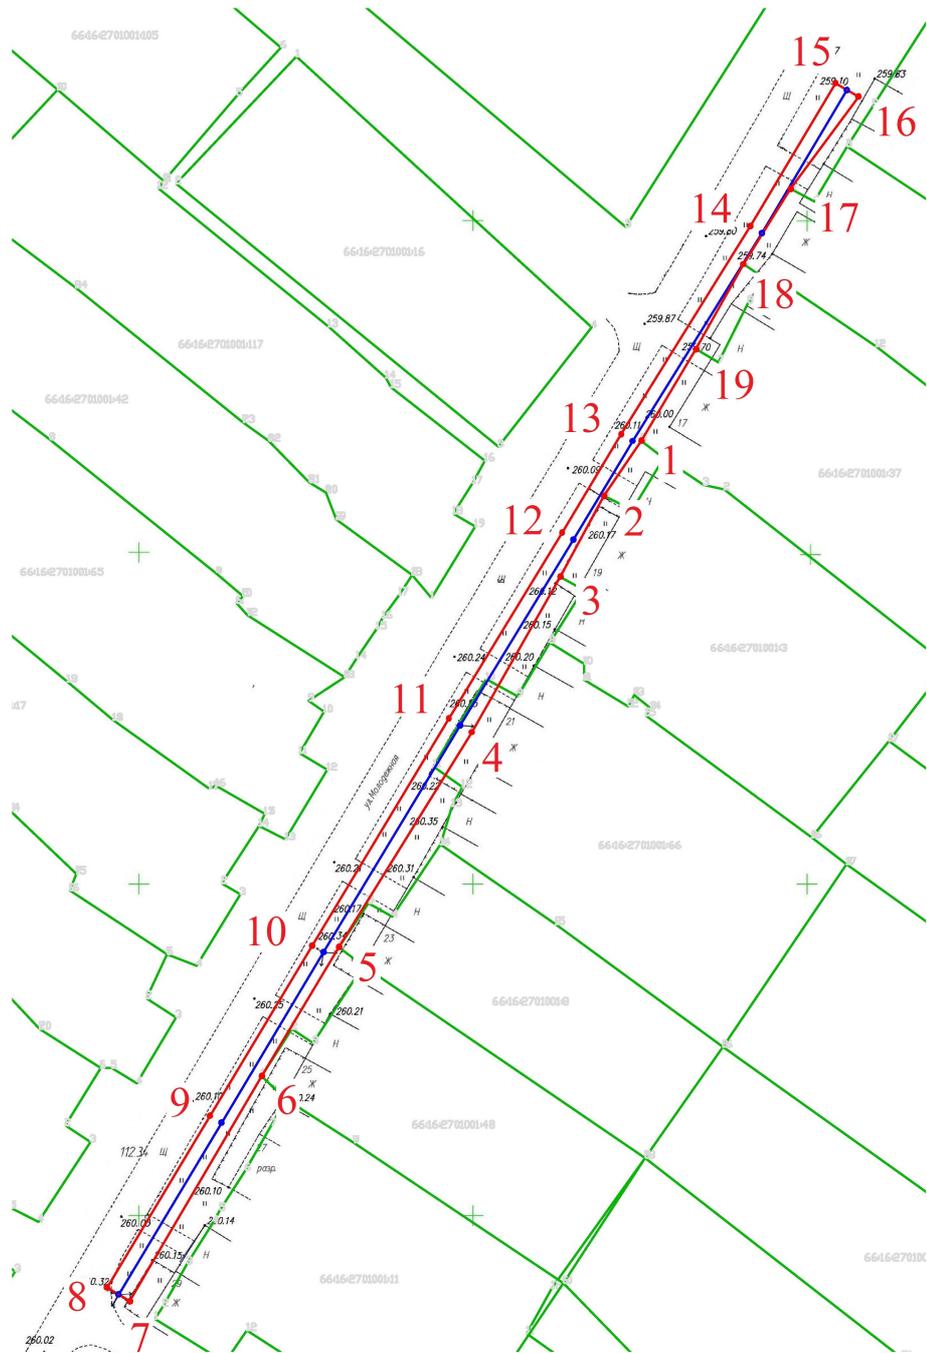

Условные обозначения:

- 66:20:0104001** Надпись номера кадастрового квартала
-  Граница кадастрового квартала
-  Границы земельных участков, включенные в ЕГРН
-  Граница публичного сервитута

Масштаб 1:500