


### Схема расположения границ публичного сервитута

Местоположение: Свердловская обл, Нижнесергинский р-н, Михайловск г		
Цель установления публичного сервитута: размещение инженерного сооружения Реконструкция ВЛ 0,4 кВ Подгорная (3002) (Электроснабжение жилого дома Алексеева А.В., находящегося по адресу: Свердловская обл, Нижнесергинский р-н, г. Михайловск, ул. Подгорная, 8А)		
Номер кадастрового квартала: 66:16:2601074		
Кадастровый номер земельного участка:		
Общая площадь публичного сервитута: 495 м <sup>2</sup>		
Система координат: МСК-66, зона 1		
Обозначение характерных точек границ	Координаты, м	
	X	Y
1	2	3
1	343241.19	1441215.51
2	343237.71	1441213.53
3	343215.78	1441252.23
4	343197.69	1441284.55
5	343177.08	1441321.45
6	343180.58	1441323.40
7	343201.19	1441286.50
8	343219.26	1441254.19
1	343241.19	1441215.51

66:16:2601074

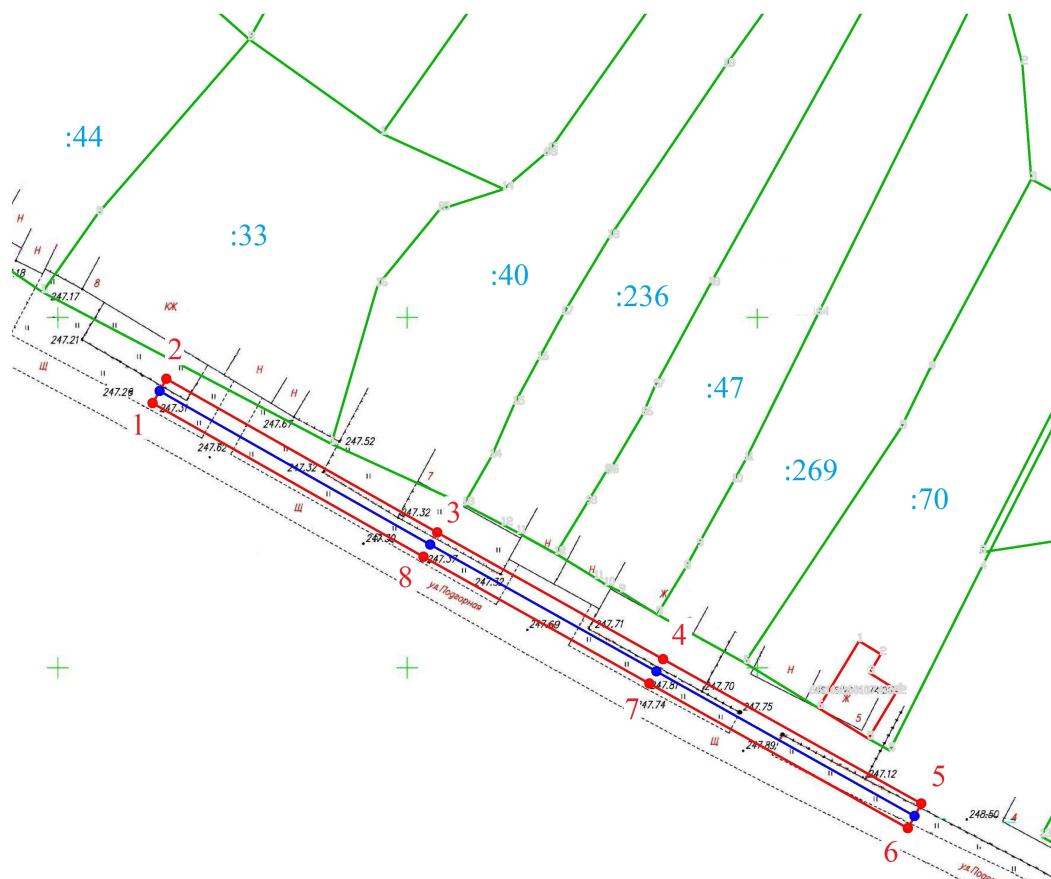

Условные обозначения:

66:20:0104001

Надпись номера кадастрового квартала

—

Граница кадастрового квартала

—

Границы земельных участков, включенные в ГКН

—

Граница публичного сервитута

:59

Надпись кадастрового номера земельного участка

Масштаб 1:500