

Утверждена:

(наименование документа об утверждении, включая наименование

органа государственной власти или органов местного самоуправления,


принимающих решение об утверждении схемы или подписавших
соглашение о перераспределении земельных участков)

от 11.04.18 № 238

Схема расположения земельного участка или земельных участков на кадастровом плане территории

Условный номер земельного участка	:3У1	
Площадь земельного участка, кв.м.	1500,11	
Обозначение характерных точек границ	Координаты, м	
	X	Y
1	341886.67	1437488.77
2	341886.79	1437545.26
3	341860.05	1437544.50
4	341860.26	1437488.11
1	341886.67	1437488.77

МСК-66, зона 1

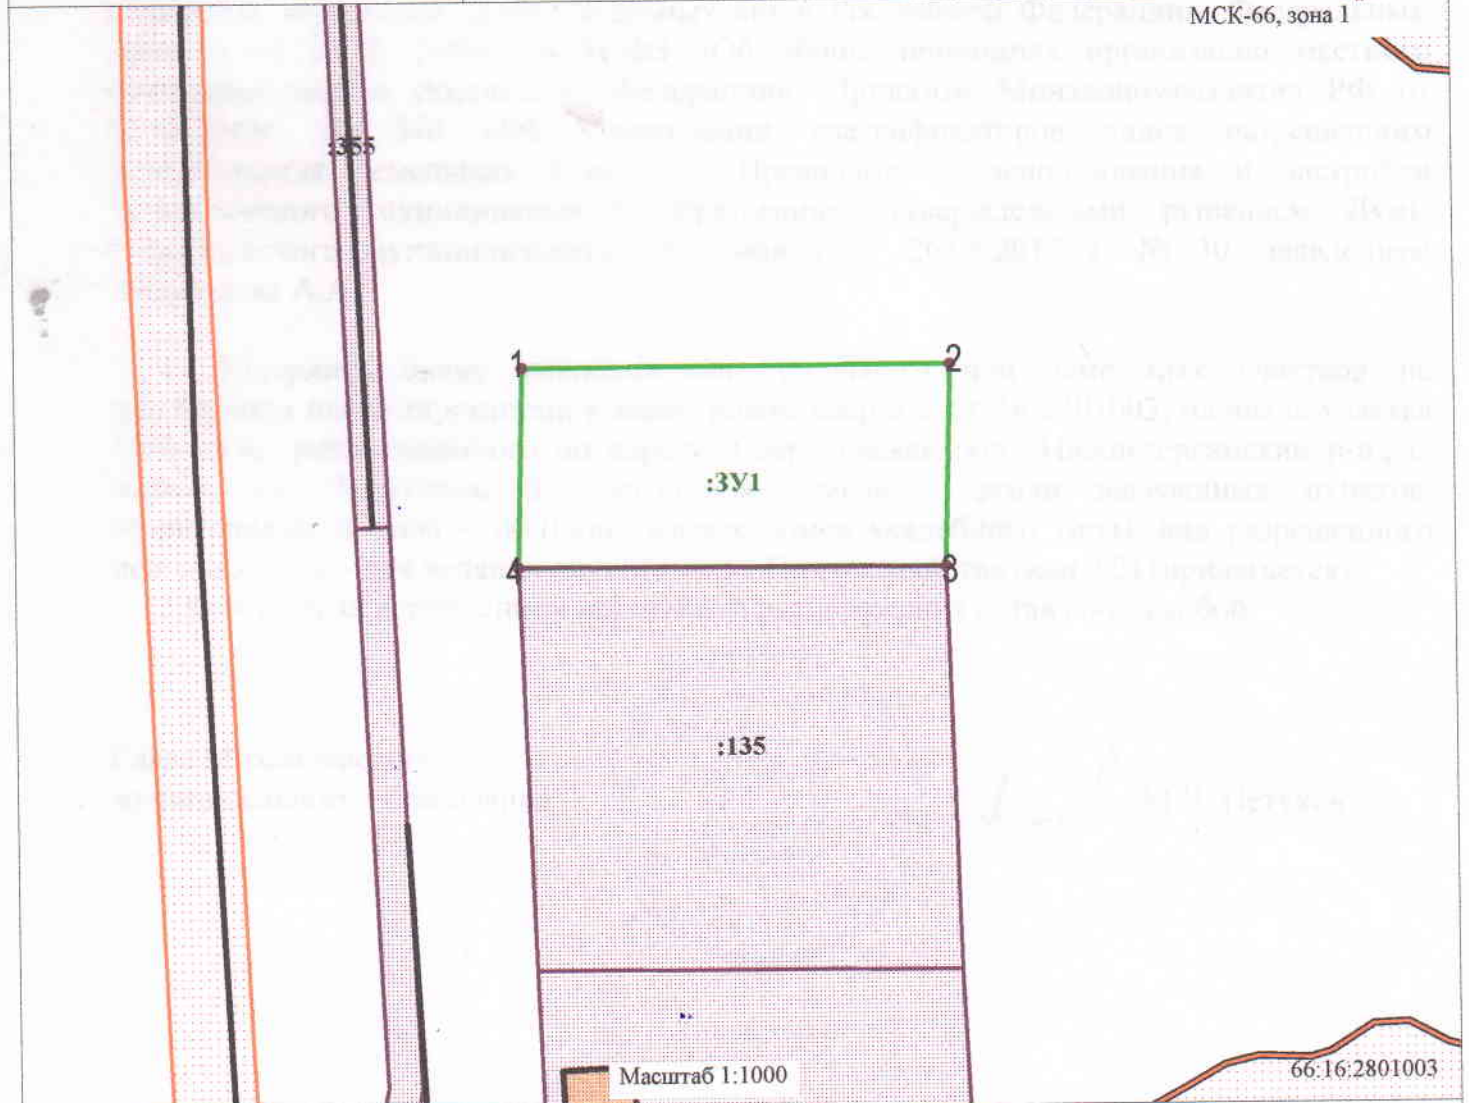

Условные обозначения

Границы образуемого(ых) земельного(ых) участка(ов)

Обозначение характерных точек

66:01:0100101 Кадастровый номер кадастрового квартала

:7 Кадастровый номер земельного участка

:3У1 Условный номер(а) образуемого(ых) земельного(ых) участка(ов)

Границы исходного(ых) земельного(ых) участка(ов)

с. Акбаш, ул. Трактовая,
6А.