

Утверждена:

(наименование документа об утверждении, включая наименование


органа государственной власти или органов местного самоуправления,

принимающих решение об утверждении схемы или подписавших
соглашение о перераспределении земельных участков)

от 11.04.18 № 243

Схема расположения земельного участка или земельных участков на кадастровом плане территории

Условный номер земельного участка	:3У1	
Площадь земельного участка, кв.м.	1104,12	
Обозначение характерных точек границ	Координаты, м	
	X	Y
1	347491.51	1442852.44
2	347488.47	1442854.22
3	347463.45	1442863.83
4	347459.74	1442864.55
5	347461.54	1442896.72
6	347472.91	1442891.00
7	347498.41	1442884.87
8	347492.97	1442859.21
1	347491.51	1442852.44

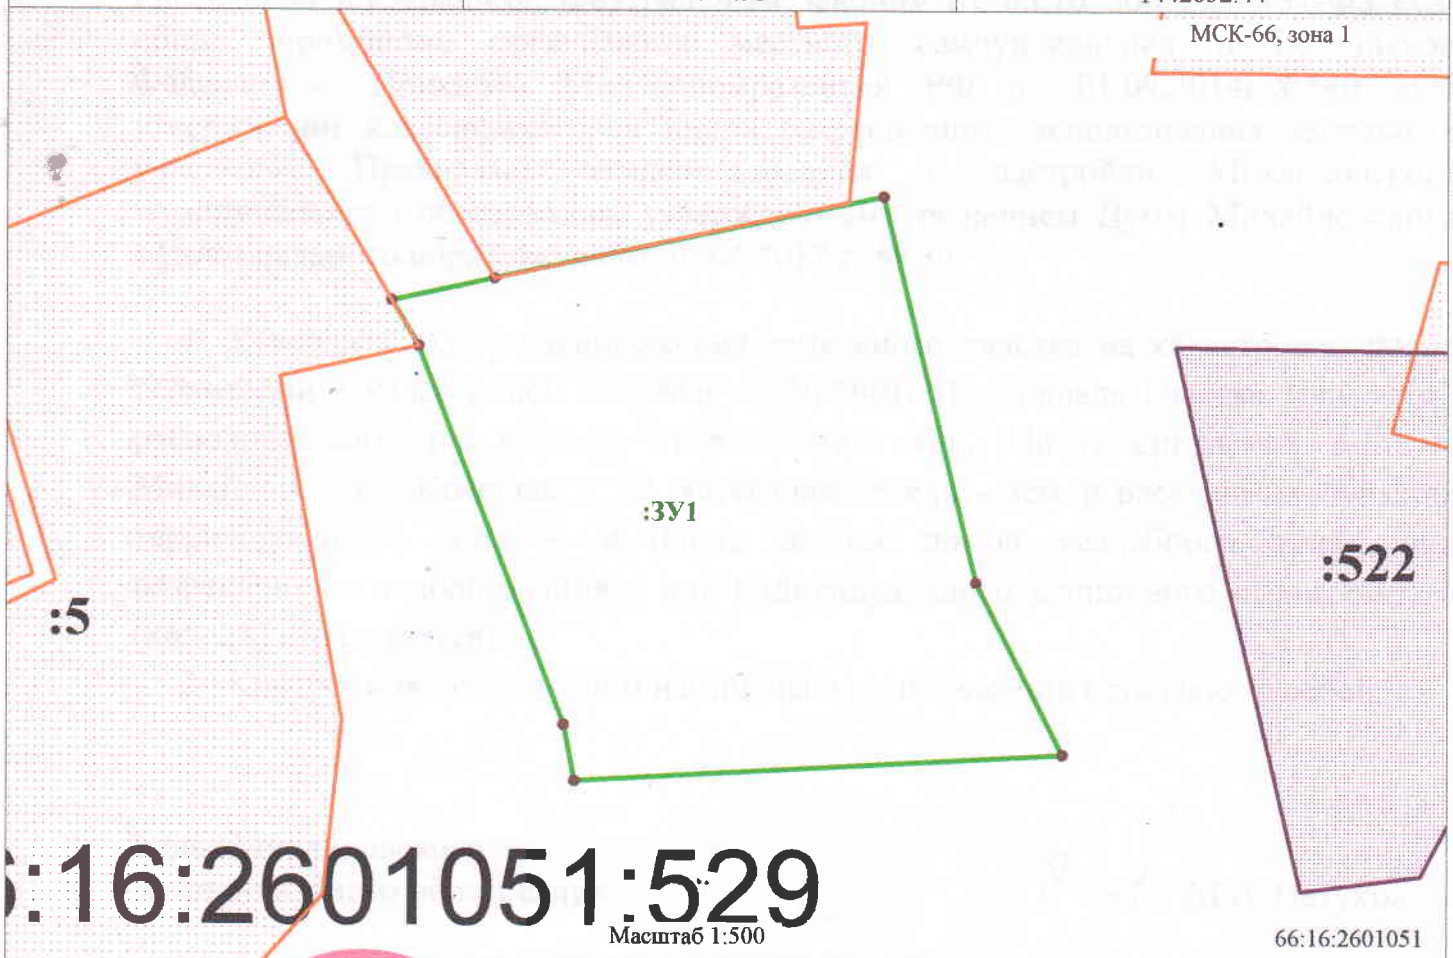

Условные обозначения

- | | |
|--|--|
| Границы образуемого(ых) земельного(ых) участка(ов) | Условный номер(а) образуемого(ых) земельного(ых) участка(ов) |
| Обозначение характерных точек | Границы исходного(ых) земельного(ых) участка(ов) |

66:01:0100101 Кадастровый номер кадастрового квартала

:7 Кадастровый номер земельного участка

г. Михайловск, ул. Красина 422.