

Утверждена
Побановичен
(наименование документа об утверждении, включая

наименование органов государственной власти


органов местного самоуправления, принявших

решение об утверждении схемы
от 22.05.2015 № 205

Схема расположения земельного участка или земельных участков на кадастровом плане территории
Кадастровый квартал 66:16:1405002.

Площадь земельного участка: 261 203,35 кв.м.		
Обозначение характерных точек границ	Координаты, м	
	X	Y
1	2	3
1	339207,97	1433493,36
2	339150,28	1433566,09
3	339303,27	1433618,76
4	339337,87	1433645,16
5	339341,58	1433681,00
6	339273,17	1433681,00
7	339213,41	1433665,90
8	339209,20	1433764,21
9	339280,70	1433821,90
10	339333,36	1433821,90
11	339341,94	1433933,81
12	339325,67	1434010,75
13	339294,94	1434073,20
14	339298,84	1434295,68
15	339268,79	1434273,55
16	339286,33	1434254,21
17	339156,46	1434098,31
18	339136,13	1434117,54
19	339136,13	1434117,54
20	338898,12	1433836,41
21	338703,87	1433714,06
22	338633,51	1433661,54
23	338591,34	1433630,06
24	338591,34	1433586,15
25	338934,88	1433518,07
26	339060,49	1433525,96

Система координат:	МСК-66
Масштаб:	1:33600

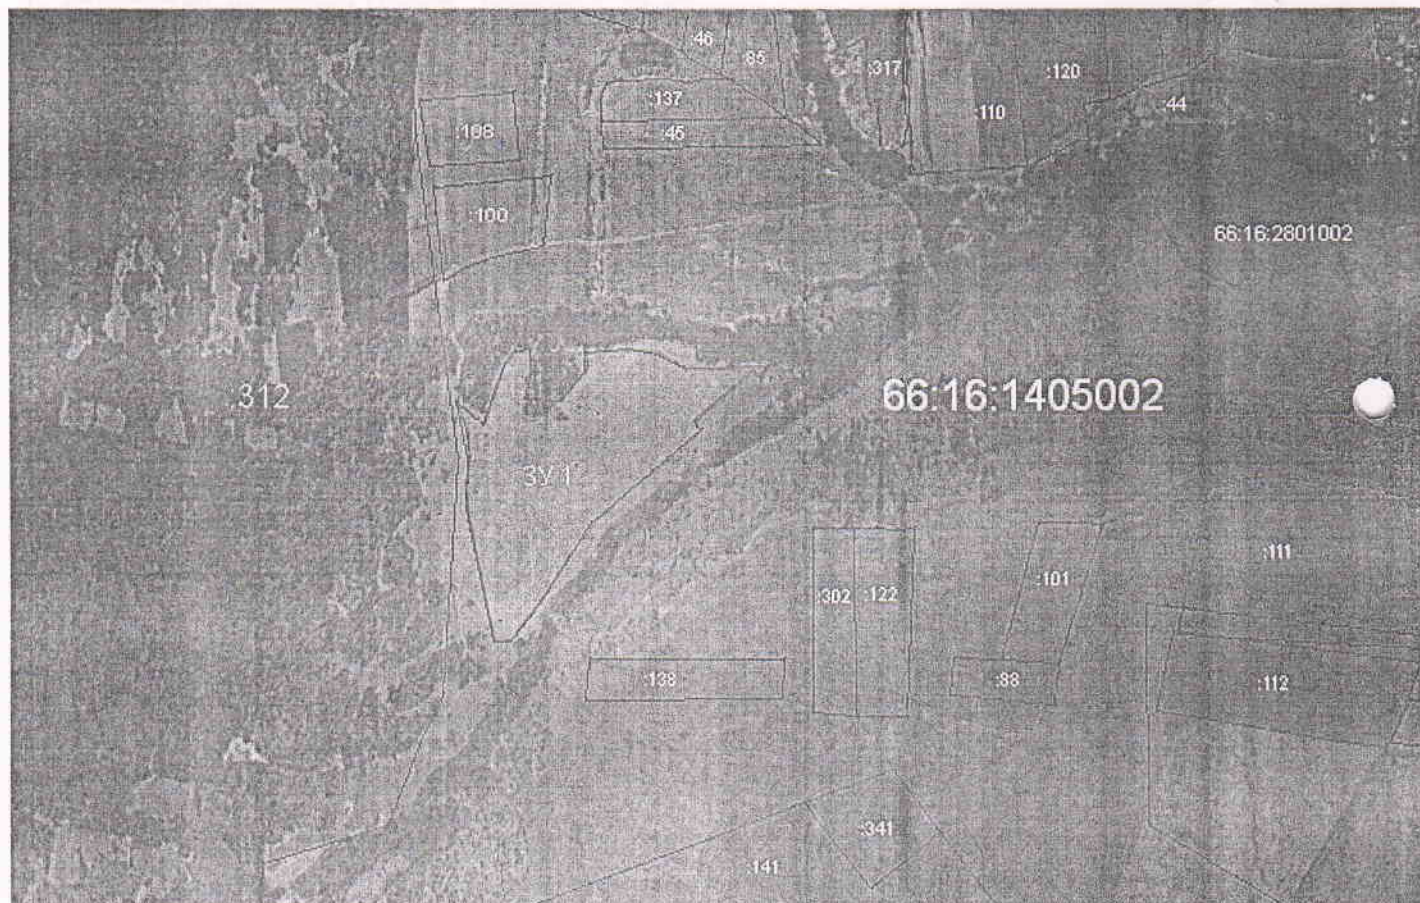

Условные обозначения:

-  Граница
-  Кадастровые кварталы
-  Земельные участки
-  Объекты капитального строительства
-  Территориальные зоны
-  Зоны с особыми условиями использования территорий