




**Схема организации улично-дорожной сети и движения транспорта,  
схема вертикальной планировки, инженерной подготовки и инженерной защиты территории**

**66:16:1405003**

**Михайловское муниципальное образование**

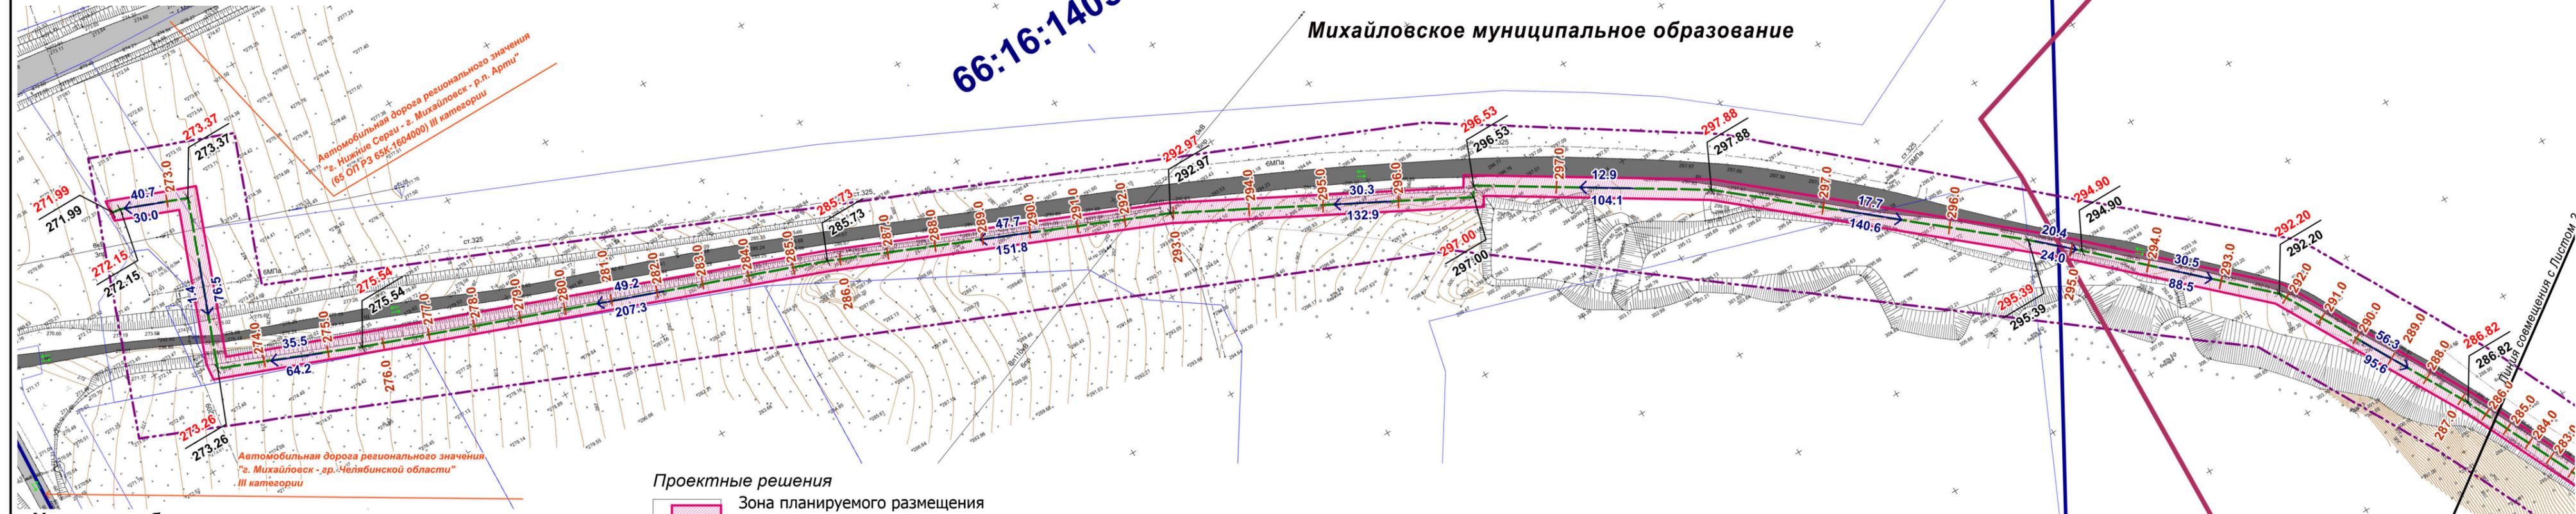

**Условные обозначения**

- Граница территории, в отношении которой осуществляется подготовка проекта
  - Граница населенного пункта
  - Граница кадастрового квартала
  - Земельный участок, сведения о котором содержатся в ЕГРН
  - 66:16:2601078 Номер кадастрового квартала
- Сведения из Единого государственного реестра недвижимости*

**Проектные решения**

- Зона планируемого размещения линейного объекта (сеть газоснабжения)
- Проектируемый газопровод высокого давления

**Улично-дорожная сеть**

- Проезжая часть с асфальтовым типом покрытия
- Проезжая часть со щебеночным типом покрытия
- Железнодорожные пути
- Направление движения транспорта
- дорога* Наименование и категории дорог

**Вертикальная планировка территории**

- 253.54 Красная (проектная) отметка  
253.54 Чёрная (существующая) отметка
- 12.9 Уклон в промилле  
172.3 Направление уклона
- 254.0 Расстояние
- Горизонтали, отображающие проектный рельеф

				ППТ-9-05-2020		
				Проект планировки и проект межевания территории для размещения линейного объекта «Газопровод д. Шарамы - с. Аракаево - ст. Михайловский Завод» Свердловской области		
<b>Изм.</b>	<b>Кол.уч</b>	<b>Фамилия</b>	<b>Подпись</b>	<b>Дата</b>	<b>Стадия</b>	<b>Лист</b>
				05.20	Проект планировки территории Материалы по обоснованию	16
<b>Разработал</b>	<b>Савина Е. В.</b>					43
				Схема организации улично-дорожной сети и движения транспорта, схема вертикальной планировки, инженерной подготовки и инженерной защиты территории М 1:2000		
				<b>ООО "ЛогиКа"</b>		

совмещения с Листом 2