




Схема организации улично-дорожной сети и движения транспорта,
схема вертикальной планировки, инженерной подготовки и инженерной защиты территории

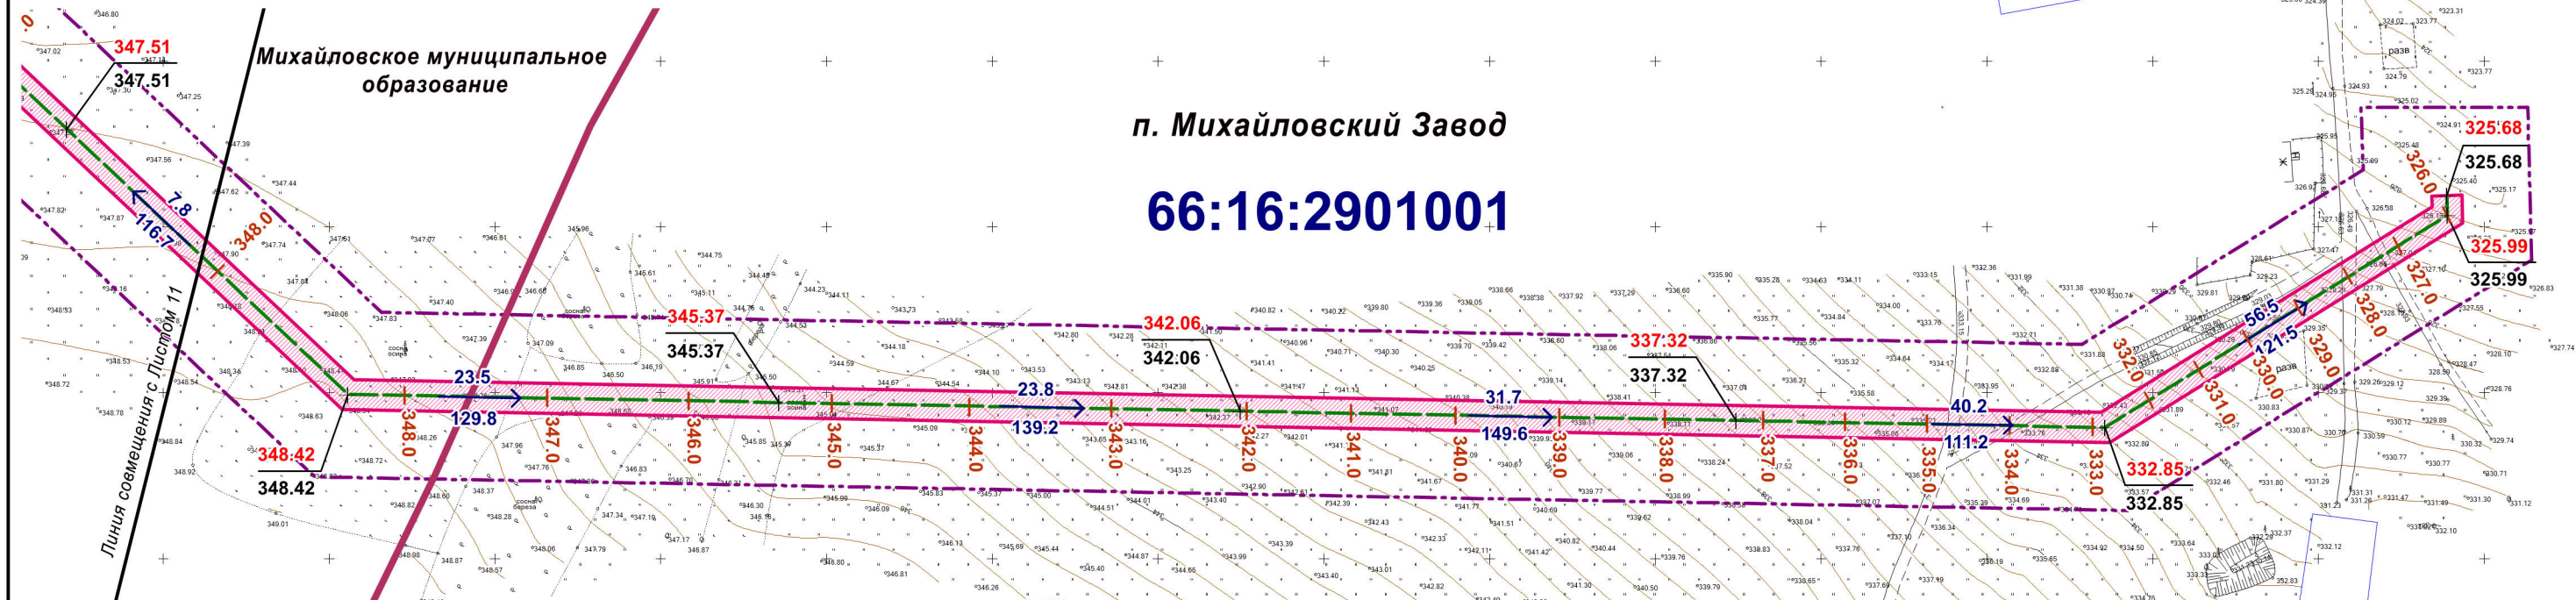

Условные обозначения

Граница территории, в отношении которой осуществляется подготовка проекта

Сведения из Единого государственного реестра недвижимости

Граница населенного пункта

Граница кадастрового квартала

Земельный участок, сведения о котором содержатся в ЕГРН

66:16:2601078 Номер кадастрового квартала

Проектные решения

Зона планируемого размещения линейного объекта (сеть газоснабжения)

Проектируемый газопровод высокого давления

Улично-дорожная сеть

Проезжая часть с асфальтовым типом покрытия

Проезжая часть со щебеночным типом покрытия

Железнодорожные пути

Направление движения транспорта

Наименование и категории дорог

Вертикальная планировка территории

Красная (проектная) отметка
Чёрная (существующая) отметка

Уклон в промилле
Направление уклона

Расстояние
Горизонтالي, отображающие проектный рельеф

					ППТ-9-05-2020			
					Проект планировки и проект межевания территории для размещения линейного объекта «Газопровод д. Шарамы - с. Аракаево - ст. Михайловский Завод» Свердловской области			
Изм.	Кол.уч	Фамилия	Подпись	Дата	Проект планировки территории Материалы по обоснованию	Стадия	Лист	Листов
Разработал		Савина Е. В.		05.20			27	43
					Схема организации улично-дорожной сети и движения транспорта, схема вертикальной планировки, инженерной подготовки и инженерной защиты территории М 1:2000	ООО "ЛогиКа"		