



Михайловское муниципальное образование




66:16:1405003

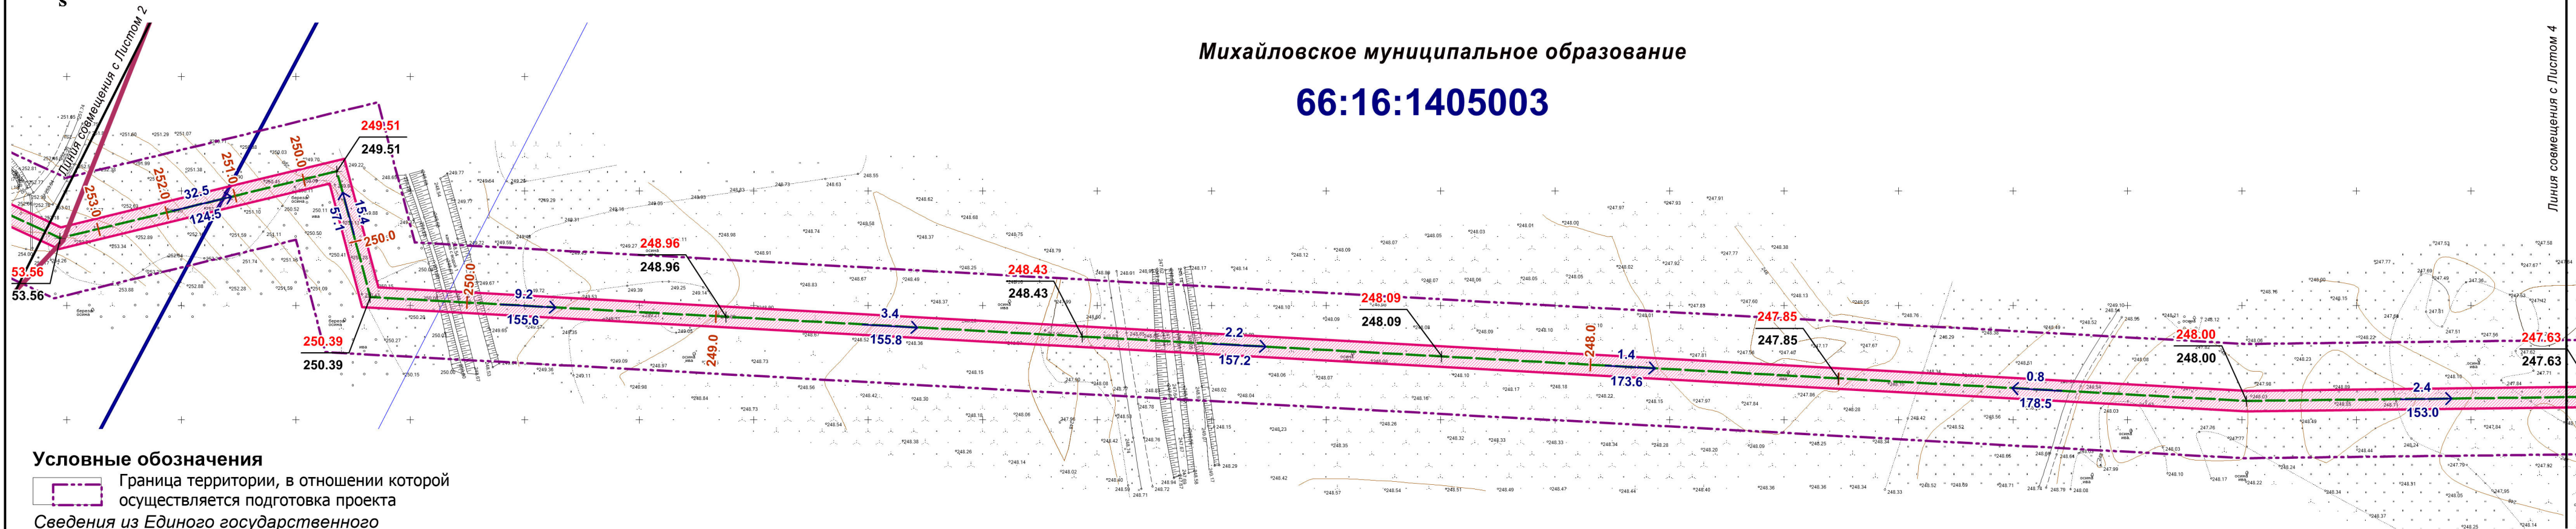

Условные обозначения

-  Граница территории, в отношении которой осуществляется подготовка проекта

Сведения из Единого государственного
реестра недвижимости

- | | |
|---|---|
|  | Граница населенного пункта |
|  | Граница кадастрового квартала |
|  | Земельный участок, сведения о котором содержатся в ЕГРН |
| 66:16:2601078 | Номер кадастрового квартала |




Проектные решения


- Зона планируемого размещения
линейного объекта (сеть газоснабжения)
- Проектируемый газопровод высокого давления

Улично-дорожная сеть

- | | |
|--|---|
| | Проезжая часть с асфальтовым типом покрытия |
| | Проезжая часть со щебеночным типом покрытия |
| | Железнодорожные пути |
| | Направление движения транспорта |
| | Наименование и категории дорог |

Вертикальная планировка территории

- | | |
|---|--|
|  | Красная (проектная) отметка
Чёрная (существующая) отметка |
|  | Уклон в промилле
Направление уклона |
|  | Расстояние
Горизонтالي, отображающие проектный рельеф |

					ППТ-9-05-2020		
					Проект планировки и проект межевания территории для размещения линейного объекта «Газопровод д. Шарамы - с. Аракаево - ст. Михайловский Завод» Свердловской области		
Изм.	Кол.уч	Фамилия	Подпись	Дата			
					Проект планировки территории Материалы по обоснованию	Стадия	Лист
Разработал		Савина Е. В.		05.20			18
					Схема организации улично-дорожной сети и движения транспорта, схема вертикальной планировки, инженерной подготовки и инженерной защиты территории М 1:2000	ООО "Логика"	