





Після сформовання с. Пистом 1


Условные обозначения

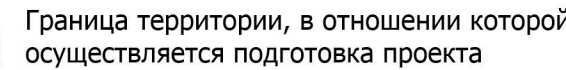



Сведения из Единого государственного
реестра недвижимости

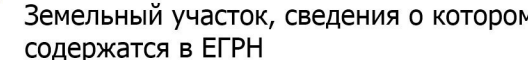




Проектные решения

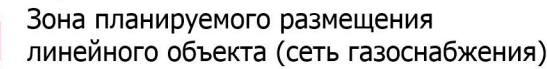

Улично-дорожная сеть

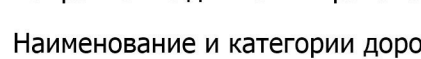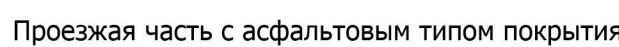


Вертикальная планировка территории

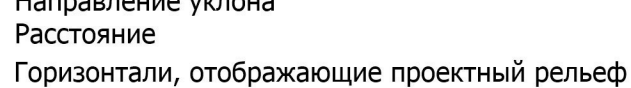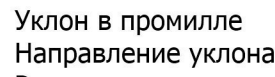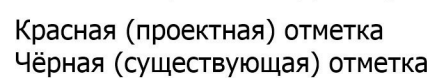

г. Михайловск

66:16:2601078

| | | | | | | | | |
|------------|--------|--------------|---|-------|---|--------------|------|--------|
| | | | | | ППТ-9-05-2020 | | | |
| | | | | | Проект планировки и проект межевания территории для размещения линейного объекта «Газопровод д. Шарамы - с. Аракаево - ст. Михайловский Завод» Свердловской области | | | |
| Изм. | Кол.уч | Фамилия | Подпись | Дата | | | | |
| | | | | | Проект планировки территории Материалы по обоснованию | Стадия | Лист | Листов |
| Разработал | | Савина Е. В. |  | 05.20 | | | 17 | 43 |
| | | | | | Схема организации улично-дорожной сети и движения транспорта, схема вертикальной планировки, инженерной подготовки и инженерной защиты территории М 1:2000 | ООО "Логика" | | |
| | | | | | | | | |
| | | | | | | | | |