







Михайловское муниципальное образование



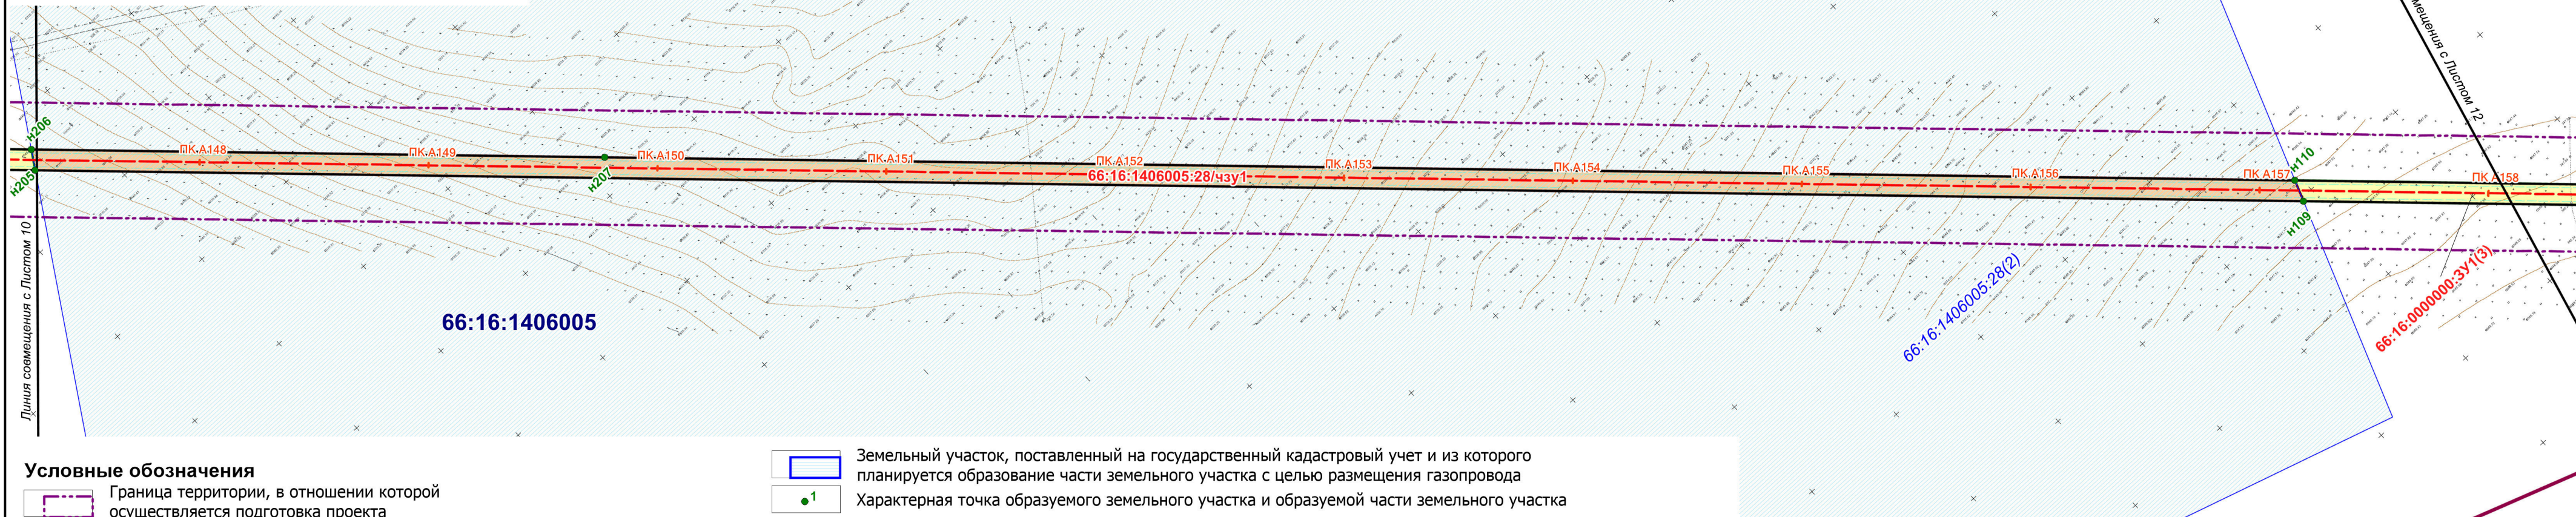


Условные обозначения




 

-  Граница территории, в отношении которой осуществляется подготовка проекта

Сведения из Единого государственного реестра недвижимости

- | | |
|---|---|
|  | Граница населенного пункта |
|  | Земельный участок, сведения о котором содержатся в ЕГРН |
|  | Кадастровый номер земельного участка |

Проектные решения


- | | |
|---|---|
|  | Границы зоны планируемого размещения линейного объекта (сеть газоснабжения) |
|  | Проектируемый газопровод высокого давления |
|  | Пикетаж проектируемого газопровода |

- | | |
|---|---|
|  | Земельный участок, поставленный на государственный кадастровый учет и из которого планируется образование части земельного участка с целью размещения газопровода |
|  | Характерная точка образуемого земельного участка и образуемой части земельного участка |
|  | Условное обозначение образуемого земельного участка и образуемой части земельного участка |
|  | Образуемая часть земельного участка во временное пользование (на период строительства), категория земель - Земли сельскохозяйственного назначения |
|  | Образуемый земельный участок во временное пользование (на период строительства), категория земель - Земли сельскохозяйственного назначения |

Примечание:

1. Информация о земельных участках, в отношении которых предполагается резервирование и (или) изъятие для государственных или муниципальных нужд, указана в текстовой части проекта.
2. Ведомость образуемых и изменяемых земельных участков представлена в текстовой части проекта (Том 3).
3. Ведомость координат поворотных точек образуемых земельных участков и образуемых частей земельных участков представлена в текстовой части проекта (Том 3).

Полный перечень условных обозначений приведен на листе 9.

					ППТ-9-05-2020		
					Проект планировки и проект межевания территории для размещения линейного объекта «Газопровод д. Шарамы - с. Аракаево - ст. Михайловский Завод» Свердловской области		
Изм.	Кол.уч	Фамилия	Подпись	Дата			
					Проект межевания территории Основная часть	Стадия	Лист
Разработал		Савина Е. В.		05.20			11
					Чертеж межевания территории М 1:2000	ООО "Логика"	