




Чертеж межевания территории

66:16:2601074

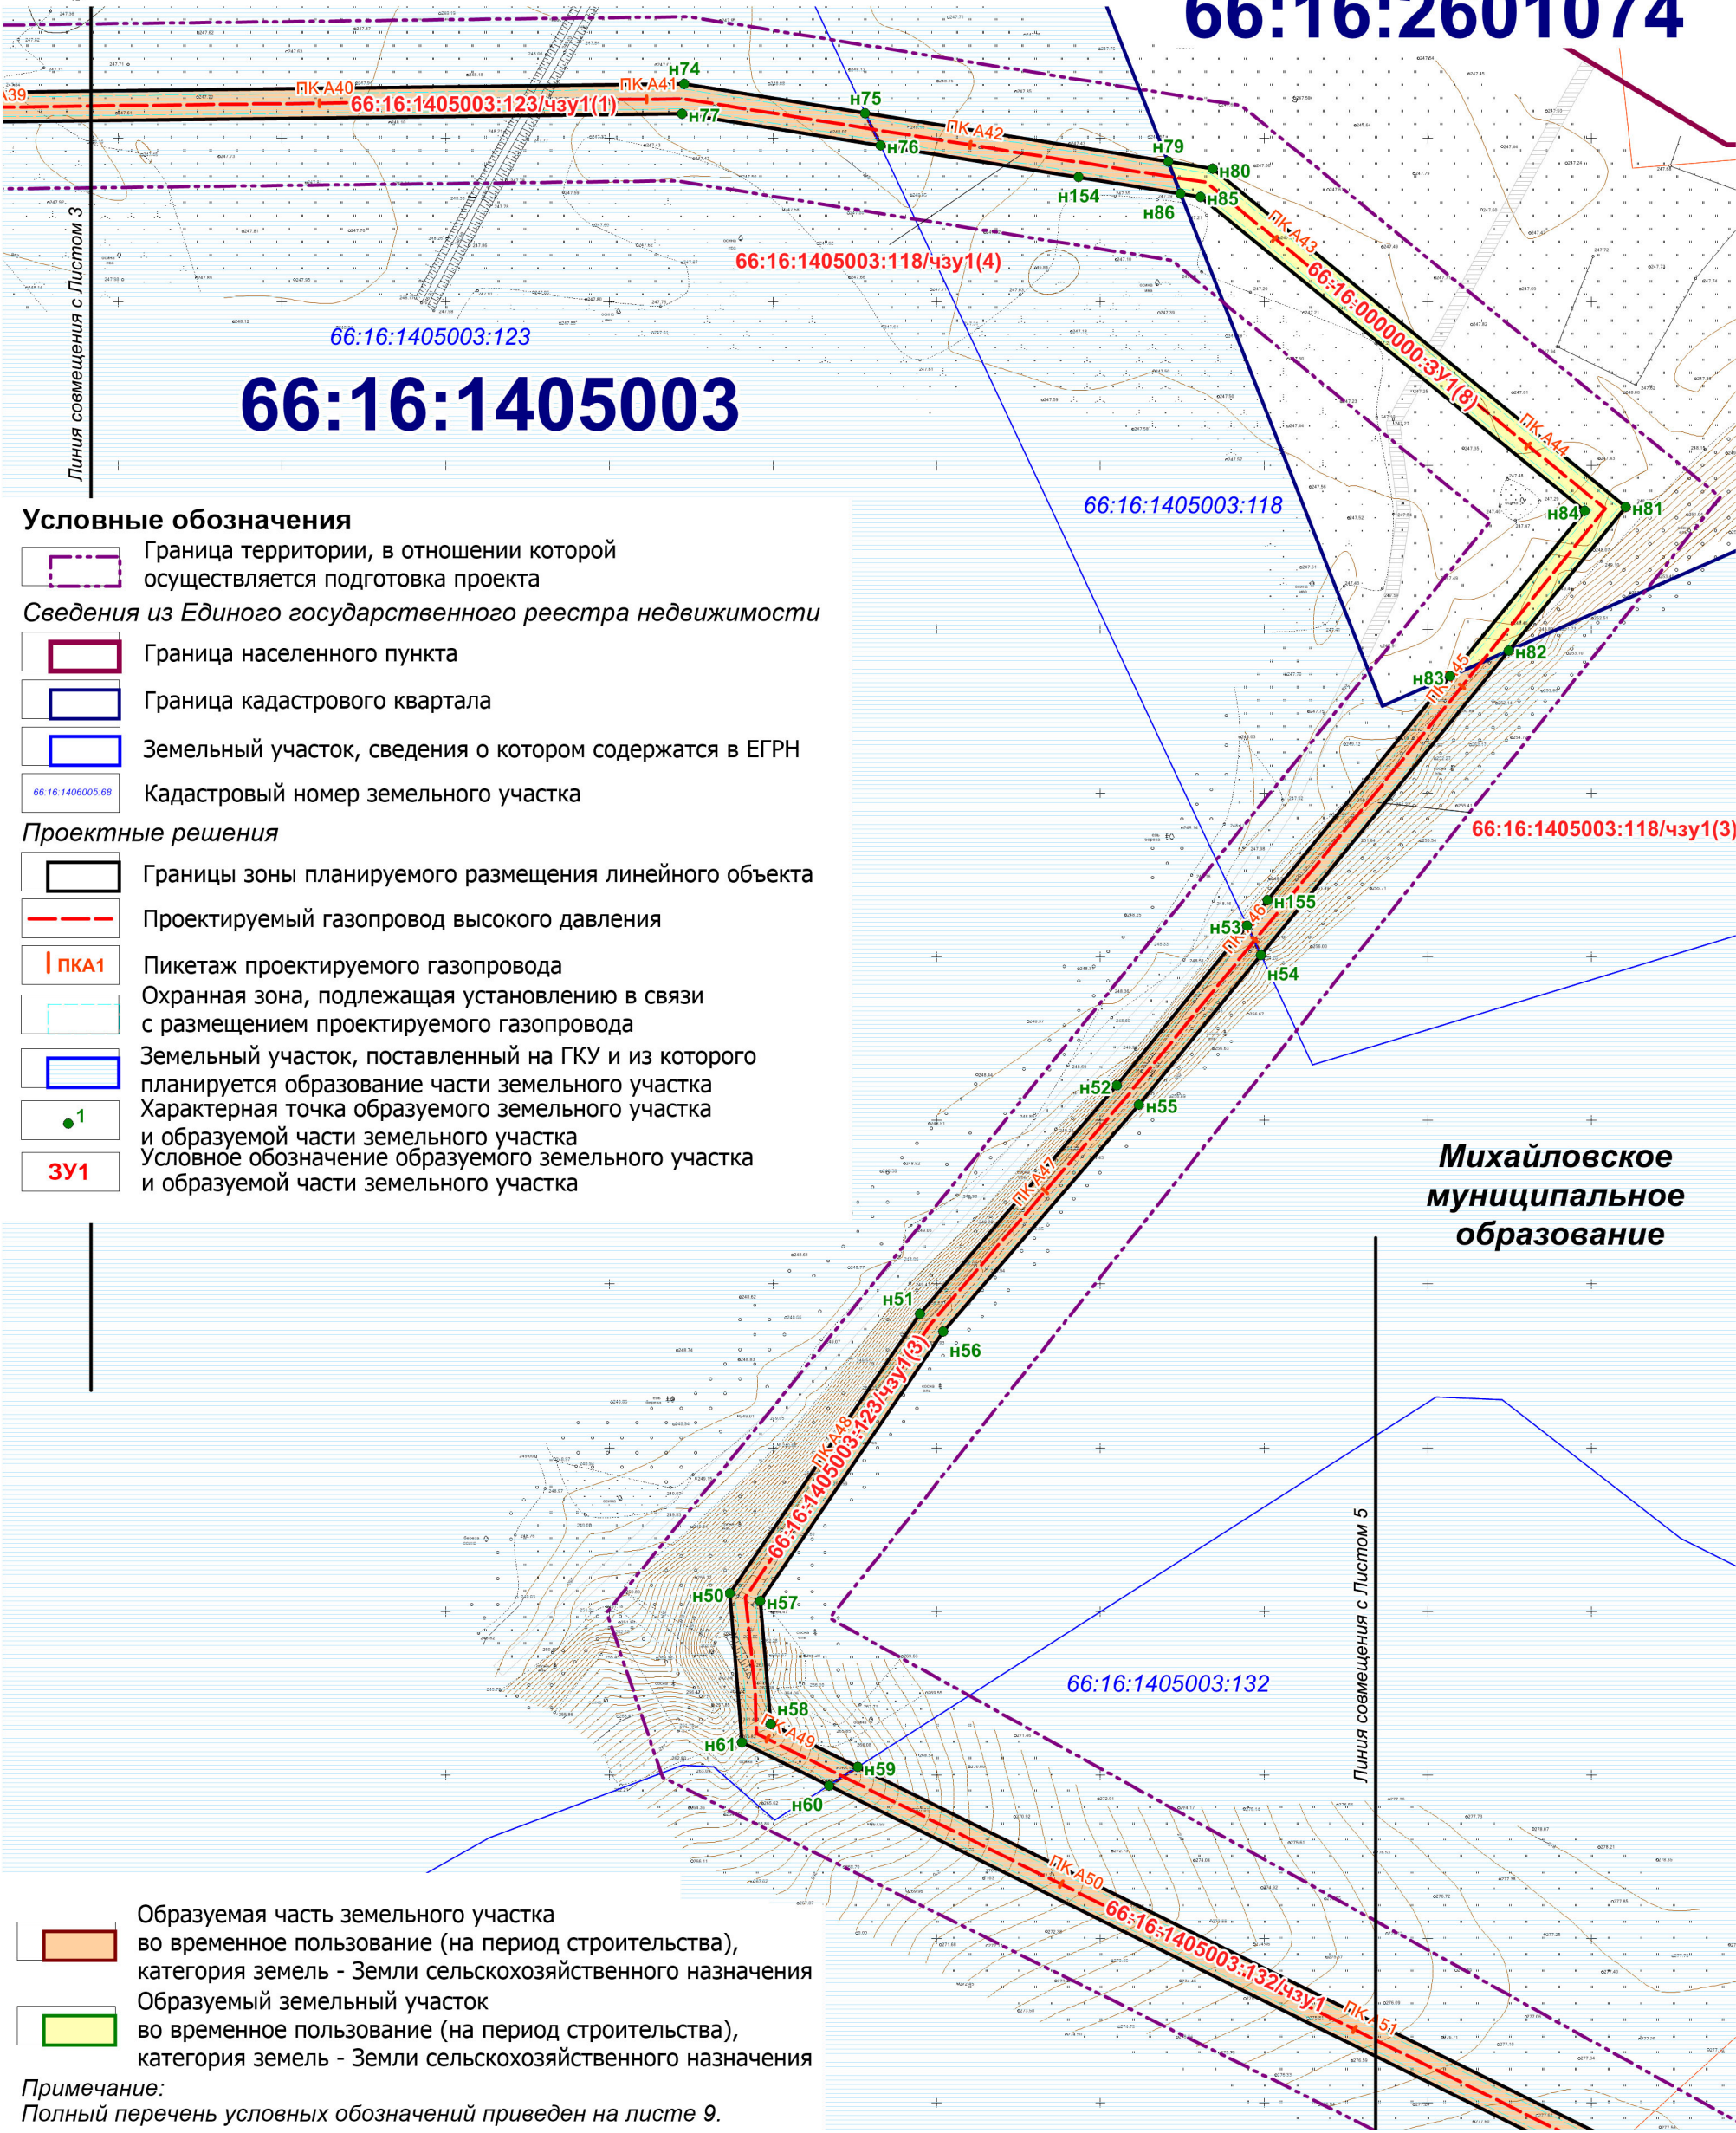

Условные обозначения

- Граница территории, в отношении которой осуществляется подготовка проекта
- Сведения из Единого государственного реестра недвижимости
- Граница населенного пункта
- Граница кадастрового квартала
- Земельный участок, сведения о котором содержатся в ЕГРН
- Кадастровый номер земельного участка
- Проектные решения
- Границы зоны планируемого размещения линейного объекта
- Проектируемый газопровод высокого давления
- Пикетаж проектируемого газопровода
- Охранная зона, подлежащая установлению в связи с размещением проектируемого газопровода
- Земельный участок, поставленный на ГКУ и из которого планируется образование части земельного участка
- Характерная точка образуемого земельного участка
- Образующая часть земельного участка
- Образующий земельный участок

Михайловское муниципальное образование

- Образующая часть земельного участка во временное пользование (на период строительства), категория земель - Земли сельскохозяйственного назначения
- Образующий земельный участок во временное пользование (на период строительства), категория земель - Земли сельскохозяйственного назначения

Примечание:  
Полный перечень условных обозначений приведен на листе 9.

					ППТ-9-05-2020			
					Проект планировки и проект межевания территории для размещения линейного объекта «Газопровод д. Шарамы - с. Аракаево - ст. Михайловский Завод» Свердловской области			
Изм.	Кол.уч	Фамилия	Подпись	Дата	Проект межевания территории Основная часть	Стадия	Лист	Листов
Разработал		Савина Е. В.		05.20			4	14
					Чертеж межевания территории М 1:2000	ООО "Логика"		