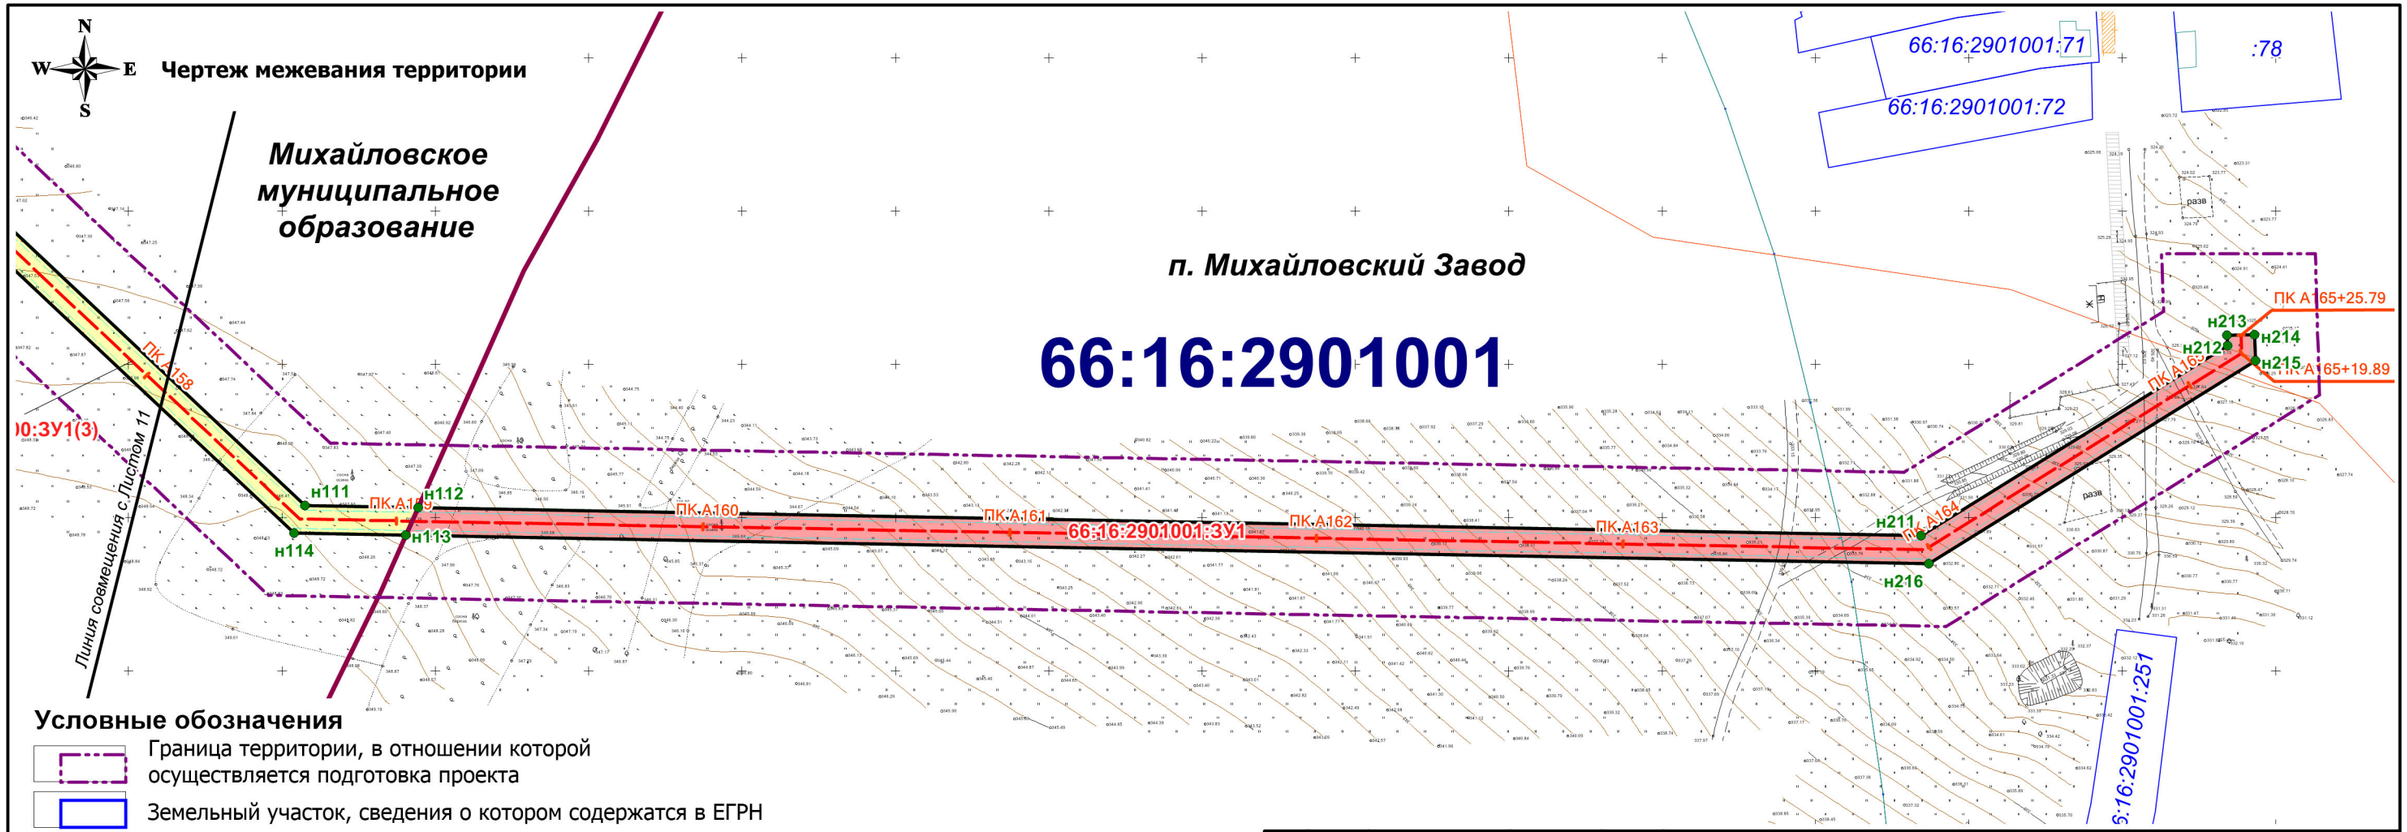

Условные обозначения

Граница территории, в отношении которой осуществляется подготовка проекта

Земельный участок, сведения о котором содержатся в ЕГРН

Проектные решения

Границы зоны планируемого размещения линейного объекта (сеть газоснабжения)

1 Характерная точка образуемого земельного участка и образуемой части земельного участка

ЗУ1 Условное обозначение образуемого земельного участка и образуемой части земельного участка

Образуемый земельный участок во временное пользование (на период строительства), категория земель - Земли сельскохозяйственного назначения

Образуемый земельный участок во временное пользование (на период строительства), категория земель - Земли населённых пунктов

Примечание:
Полный перечень условных обозначений приведен на листе 9.

Изм.	Кол.уч	Фамилия	Подпись	Дата
Разработал		Савина Е. В.		05.20

ППТ-9-05-2020

Проект планировки и проект межевания территории для размещения линейного объекта «Газопровод д. Шарама - с. Аракаево - ст. Михайловский Завод» Свердловской области

Проект межевания территории
Основная часть

Стадия	Лист	Листов
	12	14

Чертеж межевания территории
М 1:2000

ООО "ЛогиКа"