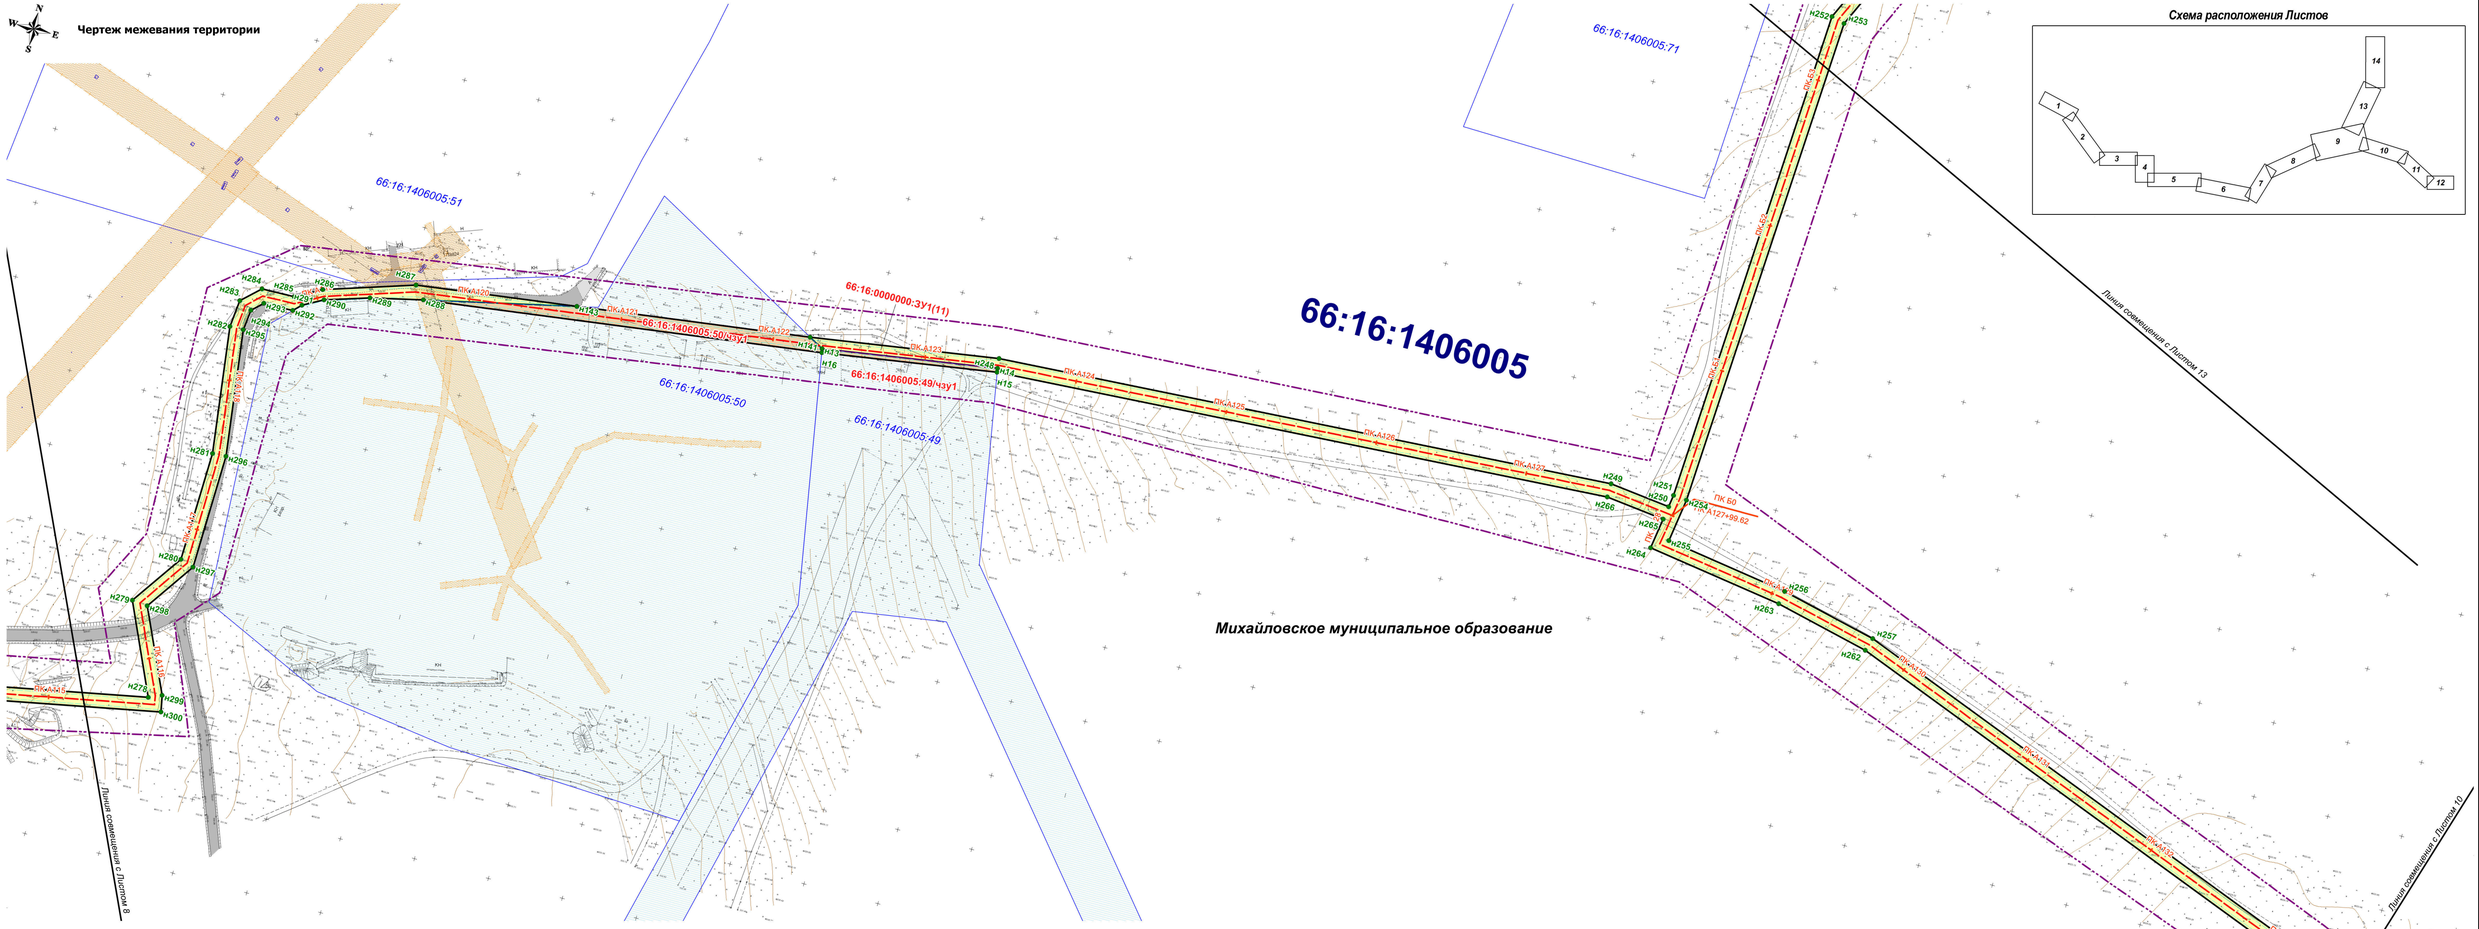

Условные обозначения

- Граница территории, в отношении которой осуществляется подготовка проекта

Сведения из Единого государственного реестра недвижимости

- Граница населенного пункта
- Граница кадастрового квартала
- Земельный участок, сведения о котором содержатся в ЕГРН
- Здание, сооружение, сведения о котором содержатся в ЕГРН
- Зоны с особыми условиями использования территории, сведения о которых содержатся в ЕГРН
- 66:16:2701001 — Номер кадастрового квартала
- 66:16:1406005:68 — Кадастровый номер земельного участка

Сведения из государственного лесного реестра

- Границы лесных кварталов
- Границы лесотаксационных выделов

Проектные решения

- Границы зоны планируемого размещения линейного объекта (сеть газоснабжения)
- Проектируемый газопровод высокого давления
- ПКА1 — Пикетаж проектируемого газопровода
- Охранная зона, подлежащая установлению в связи с размещением проектируемого газопровода
- Охранные зоны объектов инженерной инфраструктуры
- Земельный участок, поставленный на государственный кадастровый учет и из которого планируется образование части земельного участка с целью размещения газопровода
- 1 — Характерная точка образуемого земельного участка и образуемой части земельного участка
- ЗУ1 — Условное обозначение образуемого земельного участка и образуемой части земельного участка
- Образуемая часть земельного участка во временное пользование (на период строительства), категория земель - Земли сельскохозяйственного назначения
- Образуемая часть земельного участка во временное пользование (на период строительства), категория земель - Земли населённых пунктов
- Образуемая часть земельного участка во временное пользование (на период строительства), категория земель - Земли промышленности, энергетики, транспорта, связи, радиовещания, телевидения, информатики, земли для обеспечения космической деятельности, земли обороны, безопасности и земли иного специального назначения
- Образуемая часть земельного участка во временное пользование (на период строительства), категория земель - Земли лесного фонда
- Образуемый земельный участок во временное пользование (на период строительства), категория земель - Земли сельскохозяйственного назначения
- Образуемый земельный участок во временное пользование (на период строительства), категория земель - Земли населённых пунктов
- Образуемая часть земельного участка во временное пользование (на период строительства), категория земель - Земли промышленности, энергетики, транспорта, связи, радиовещания, телевидения, информатики, земли для обеспечения космической деятельности, земли обороны, безопасности и земли иного специального назначения

Примечание:

1. Информация о земельных участках, в отношении которых предполагается резервирование и (или) изъятие для государственных или муниципальных нужд, указана в текстовой части проекта.

2. Ведомость образуемых и изменяемых земельных участков представлена в текстовой части проекта (Том 3).

3. Ведомость координат поворотных точек образуемых земельных участков и образуемых частей земельных участков представлена в текстовой части проекта (Том 3).

Изм.	Кол.уч	Фамилия	Подпись	Дата	ППТ-9-05-2020		
					Проект планировки и проект межевания территории для размещения линейного объекта «Газопровод д. Шарама - с. Аракаево - ст. Михайловский Завод» Свердловской области		
Разработал		Савина Е. В.		05.20	Проект межевания территории Основная часть	Стадия	Лист 9 / Листов 14
					Чертеж межевания территории М 1:2000	ООО "ЛогиКа"	