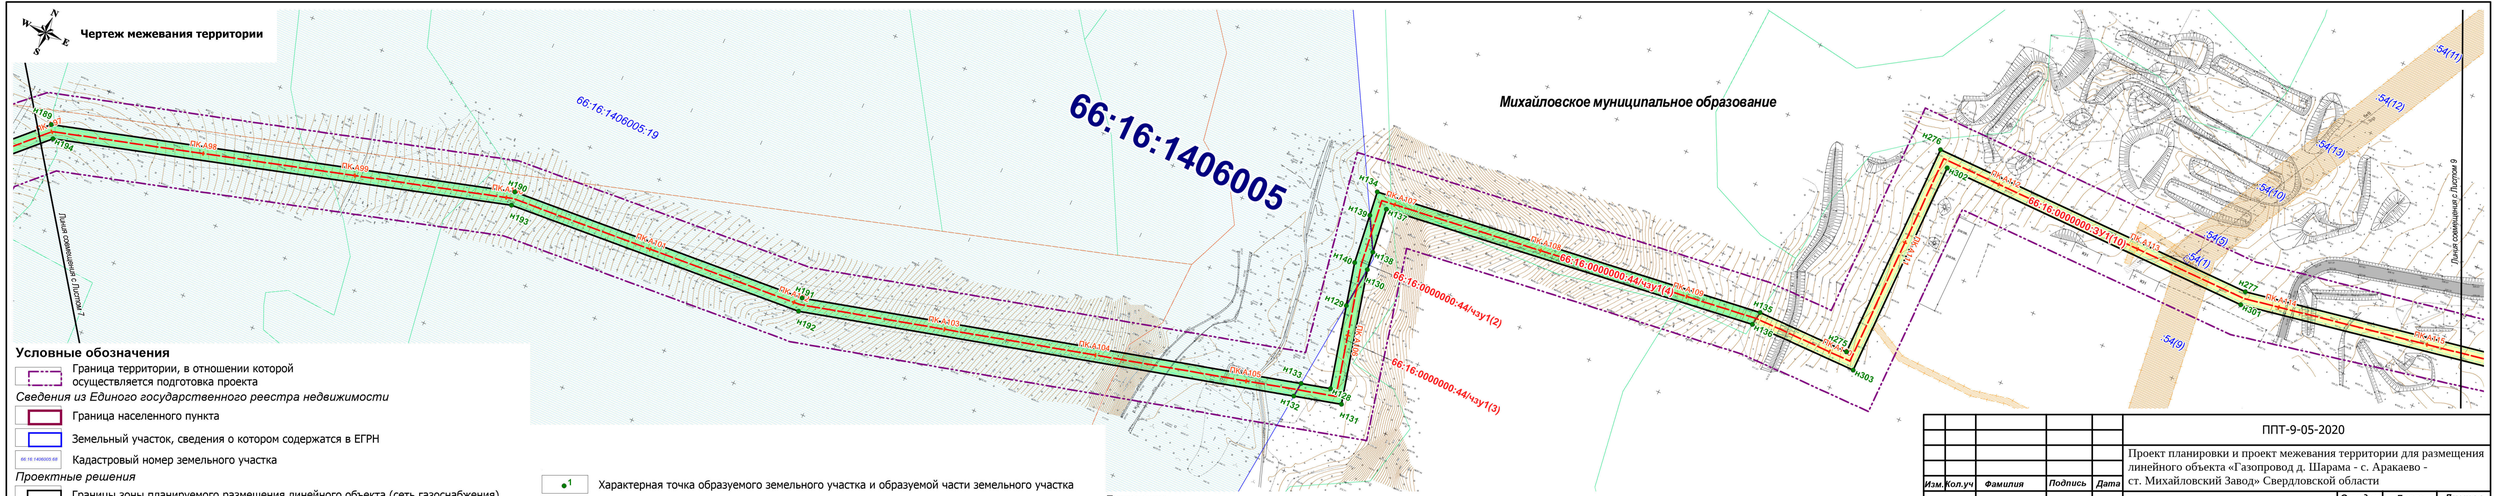

Условные обозначения

- Граница территории, в отношении которой осуществляется подготовка проекта

Сведения из Единого государственного реестра недвижимости

- Граница населенного пункта
- Земельный участок, сведения о котором содержатся в ЕГРН
- 66:16:1406005:88 — Кадастровый номер земельного участка

Проектные решения

- Границы зоны планируемого размещения линейного объекта (сеть газоснабжения)
- Проектируемый газопровод высокого давления
- ПКА1 — Пикетаж проектируемого газопровода
- Земельный участок, поставленный на государственный кадастровый учет и из которого планируется образование части земельного участка с целью размещения газопровода
- 1 — Характерная точка образуемого земельного участка и образуемой части земельного участка
- ЗУ1 — Условное обозначение образуемого земельного участка и образуемой части земельного участка
- Образуемый земельный участок во временное пользование (на период строительства), категория земель - Земли сельскохозяйственного назначения
- Образуемая часть земельного участка во временное пользование (на период строительства), категория земель - Земли лесного фонда

Примечание:
1. Информация о земельных участках, в отношении которых преполагается резервирование и (или) изъятие для государственных или муниципальных нужд, указана в текстовой части проекта.
2. Ведомость образуемых и изменяемых земельных участков представлена в текстовой части проекта (Том 3).
3. Ведомость координат поворотных точек образуемых земельных участков и образуемых частей земельных участков представлена в текстовой части проекта (Том 3).
Полный перечень условных обозначений приведен на листе 9.

					ППТ-9-05-2020
					Проект планировки и проект межевания территории для размещения линейного объекта «Газопровод д. Шарама - с. Аракаево - ст. Михайловский Завод» Свердловской области
Изм.	Кол.уч	Фамилия	Подпись	Дата	
Разработал		Савина Е. В.		05.20	Проект межевания территории Основная часть

Стадия	Лист	Листов
	8	14

Чертеж межевания территории
М 1:2000

ООО "ЛогиКа"